


# 石見中学校 現況平面図

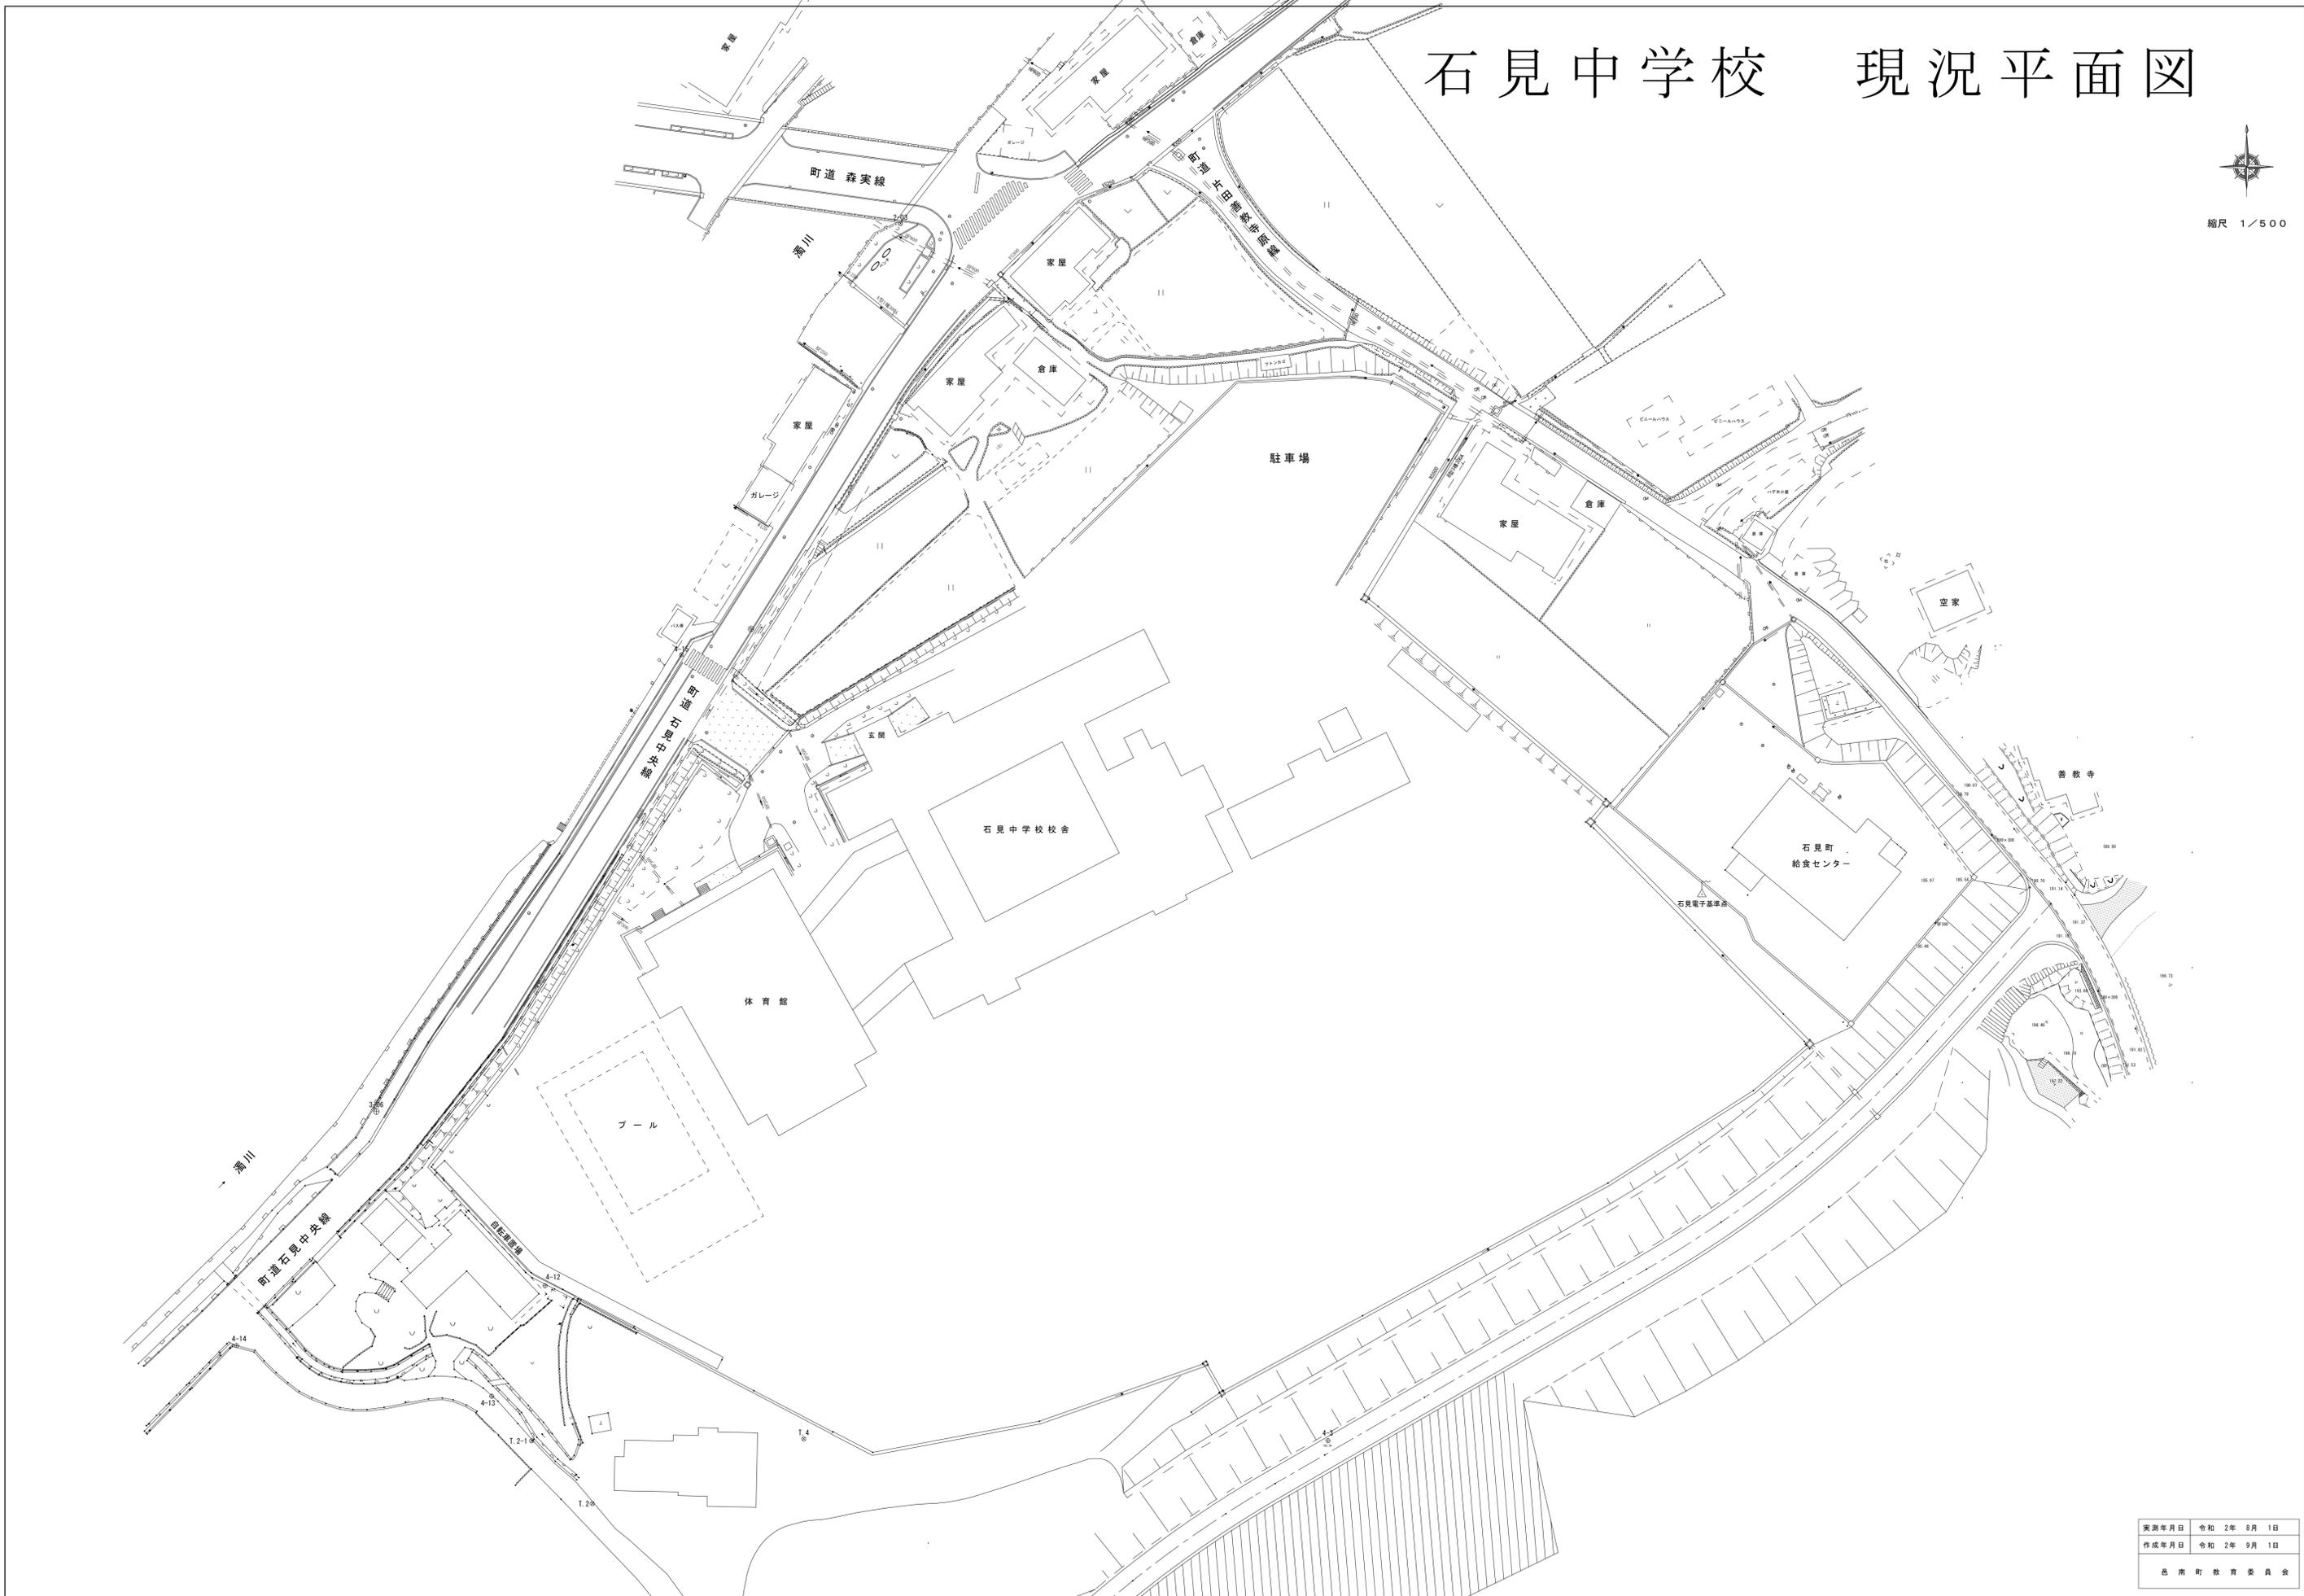

縮尺 1/500



実測年月日	令和 2年 8月 1日
作成年月日	令和 2年 9月 1日
邑南町教育委員会	