

# 解体済施設参考図 (寄宿舎)



平成26年度 石見中学校寄宿舎解体工事 位置図より


# 解体済施設参考図 基礎杭位置 (寄宿舍)

基礎杭位置図 S=1/20


杭1本当り支持力は 20t以上とする 以下の場合は直に係覆つ指木を受ける

$\Phi = 300\text{mm}$   $L = 8,000\text{mm}$

杭は残っている可能性有

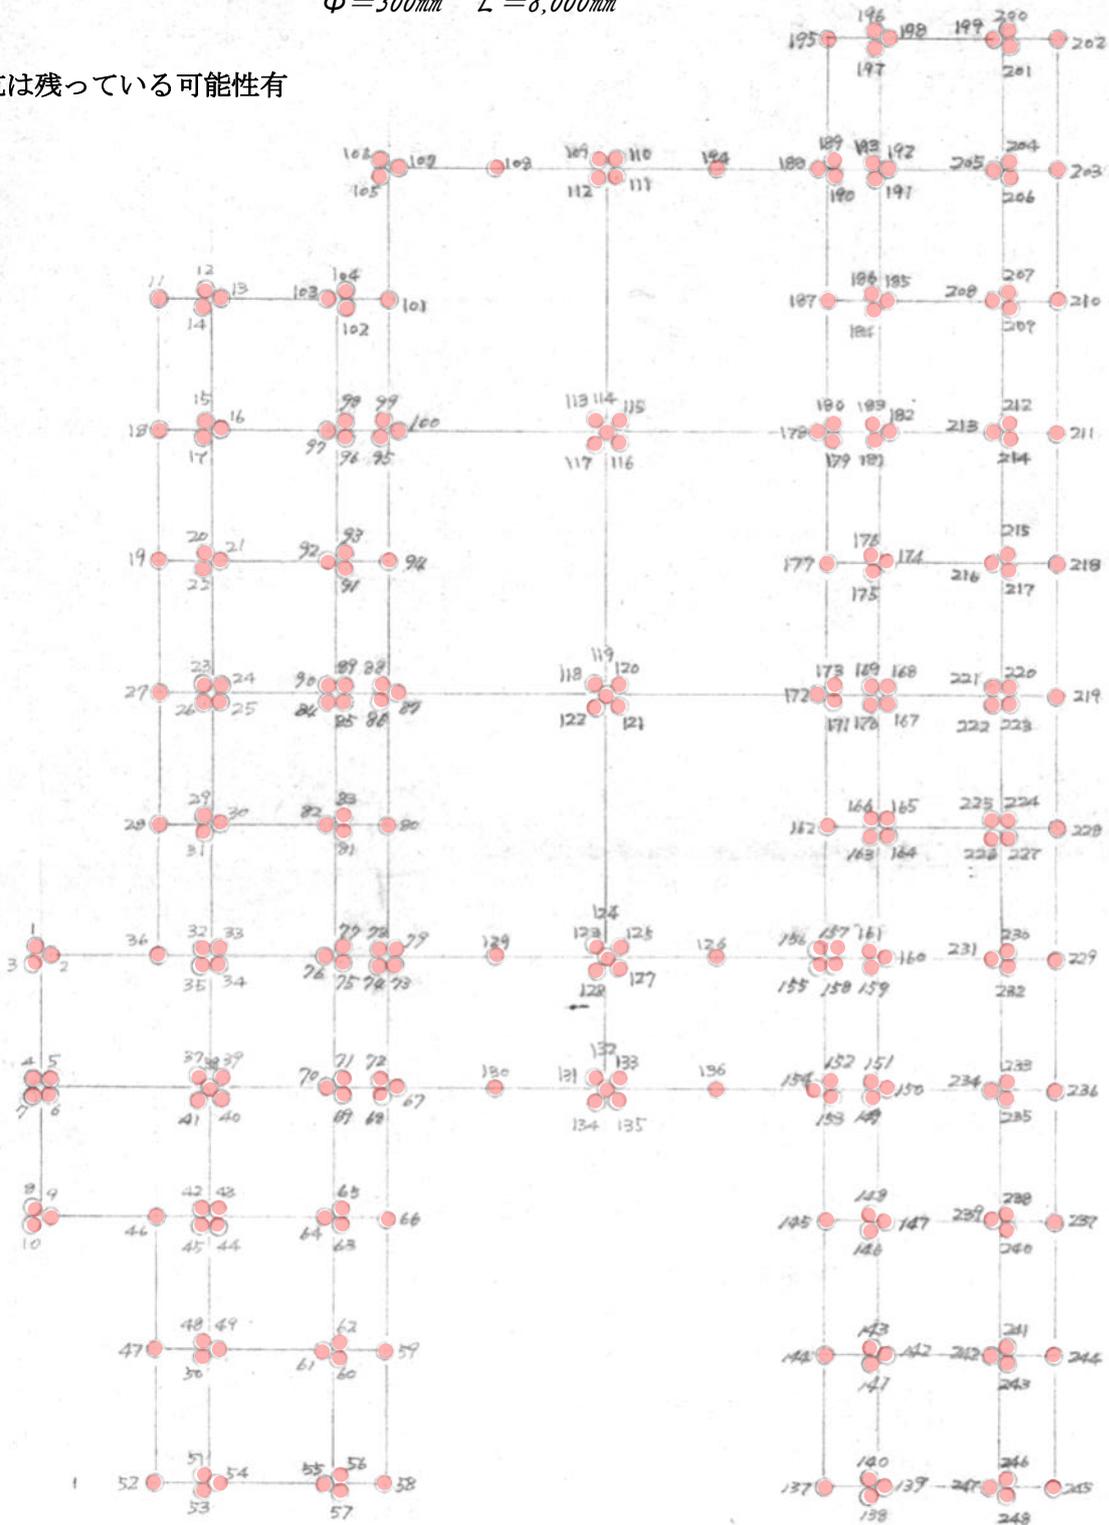

参考：昭和43年5月 石見中学校寄宿舍新築工事設計図より

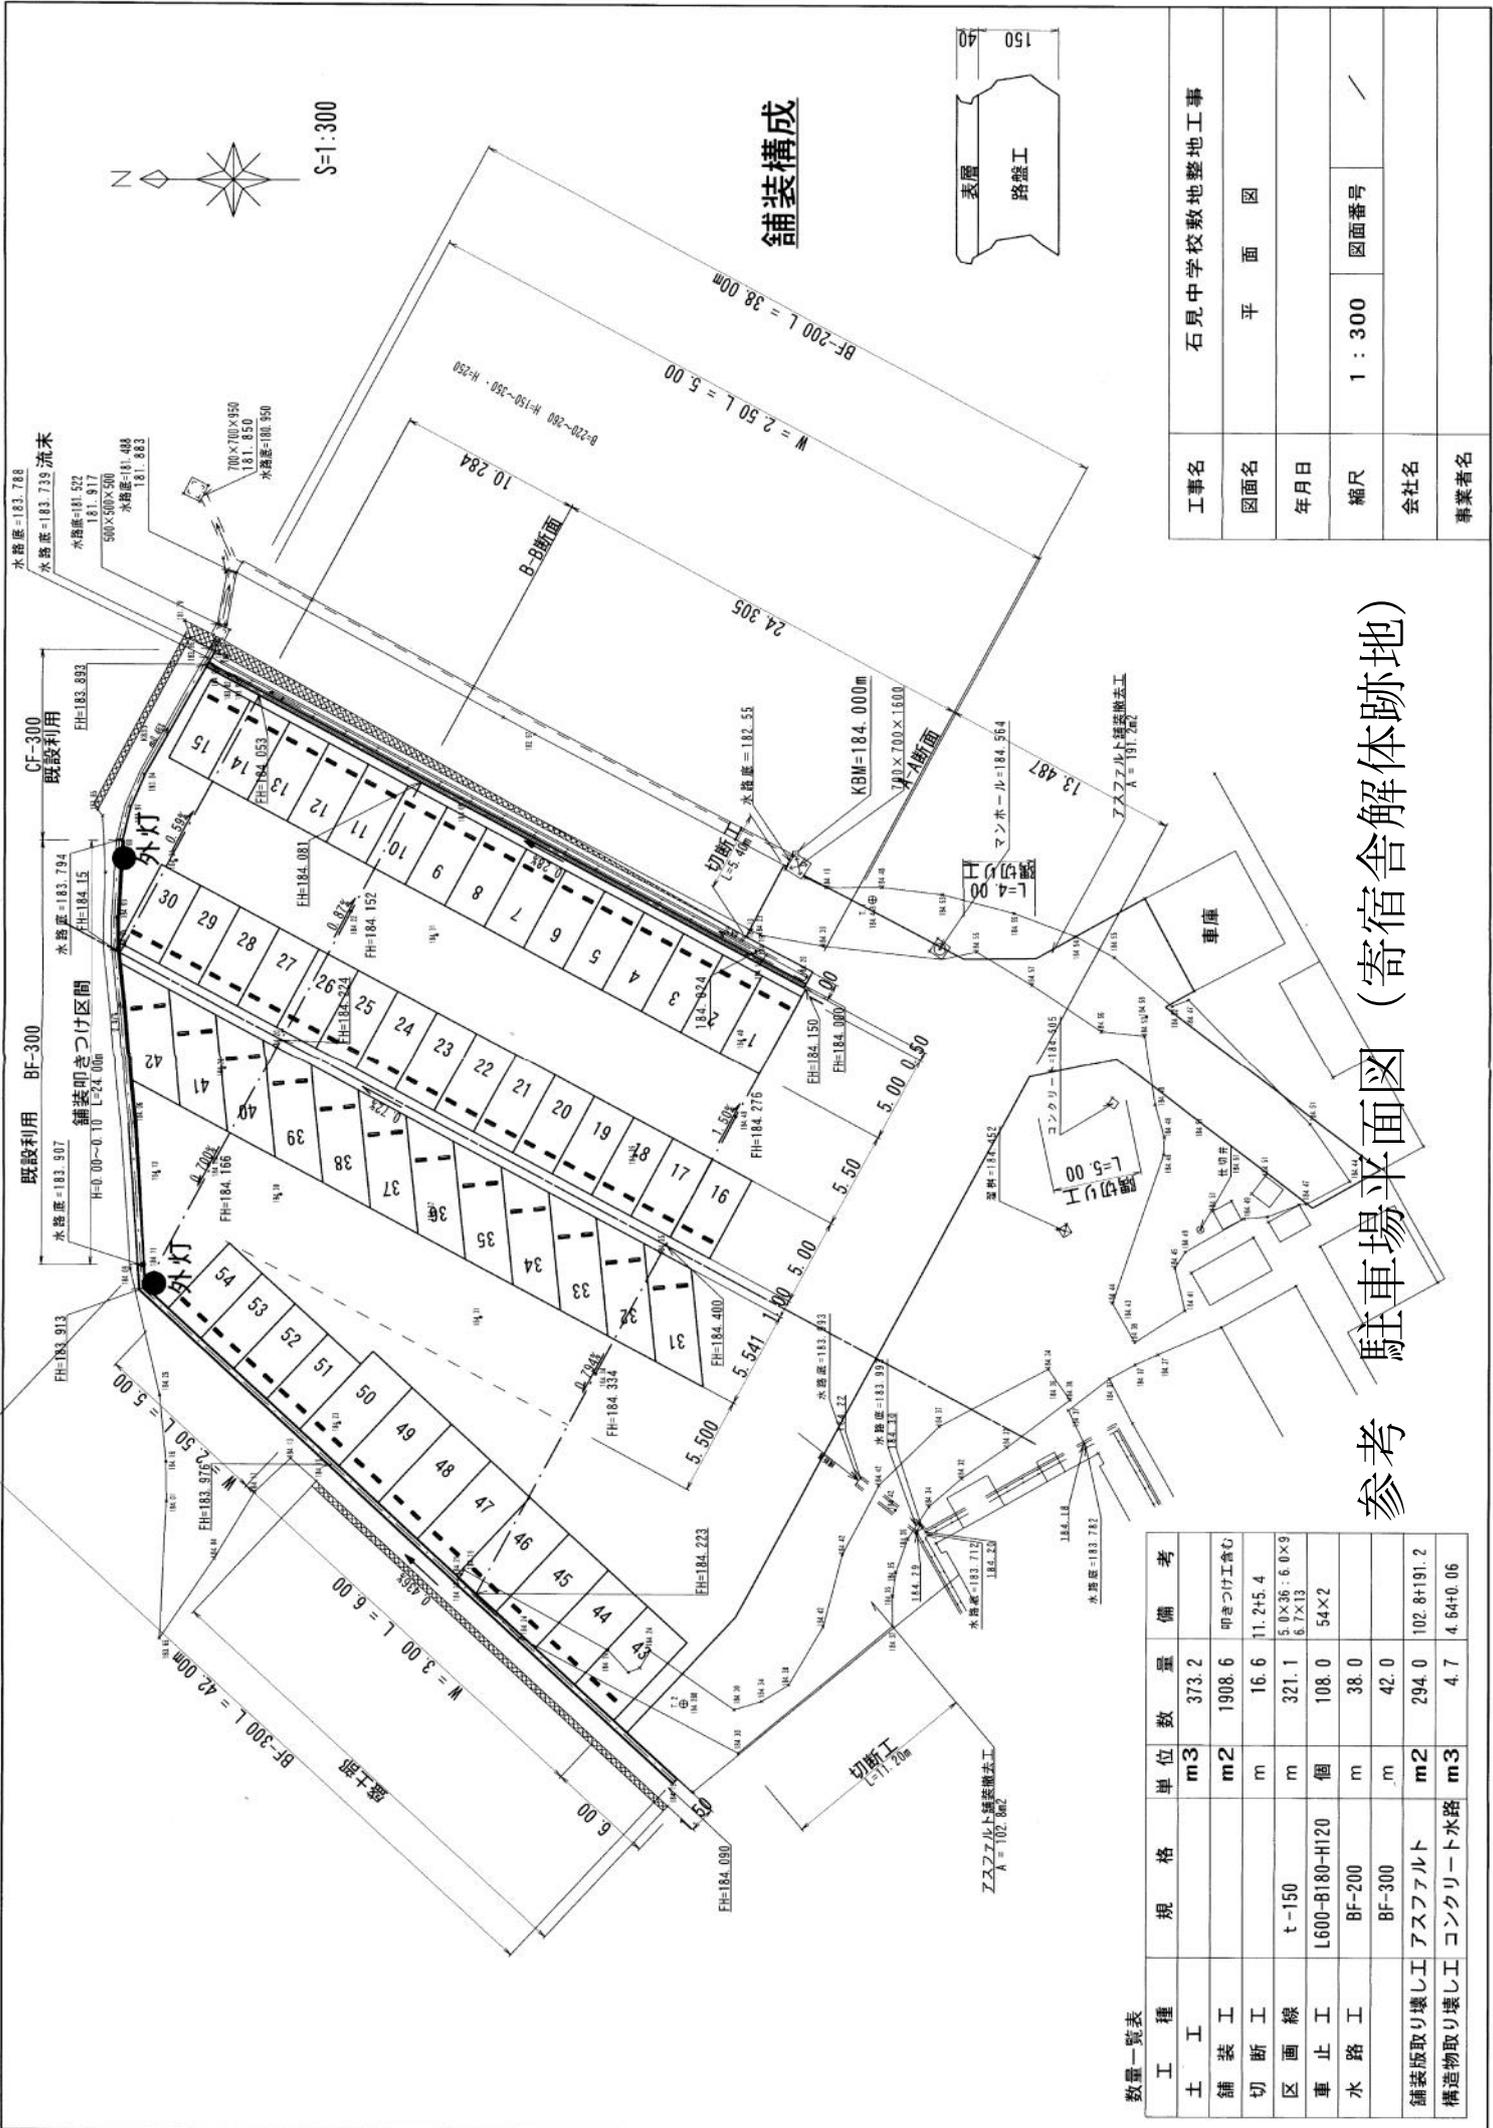


数量一覧表

工種	規格	単位	数量	備考
土工		m <sup>3</sup>	373.2	
舗装工		m <sup>2</sup>	1908.6	叩きつけ工含む
切断工		m	16.6	11.245.4
区画線	t-150	m	321.1	5.0×36:6.0×9 6.7×13
車止工	L600-B180-H120	個	108.0	54×2
水路工	BF-200	m	38.0	
	BF-300	m	42.0	
舗装版取り壊し工	アスファルト	m <sup>2</sup>	294.0	102.8+191.2
構造物取り壊し工	コンクリート水路	m <sup>3</sup>	4.7	4.64+0.06


参考 駐車場平面図 (宿舎解体跡地)

工事名	石見中学校敷地整地工事		
図面名	平面図		
年月日			
縮尺	1:300	図面番号	/
会社名			
事業者名			

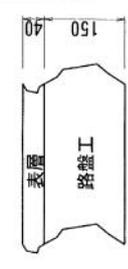


舗装構成

S=1:300

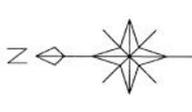

# 解体済施設参考図 プール

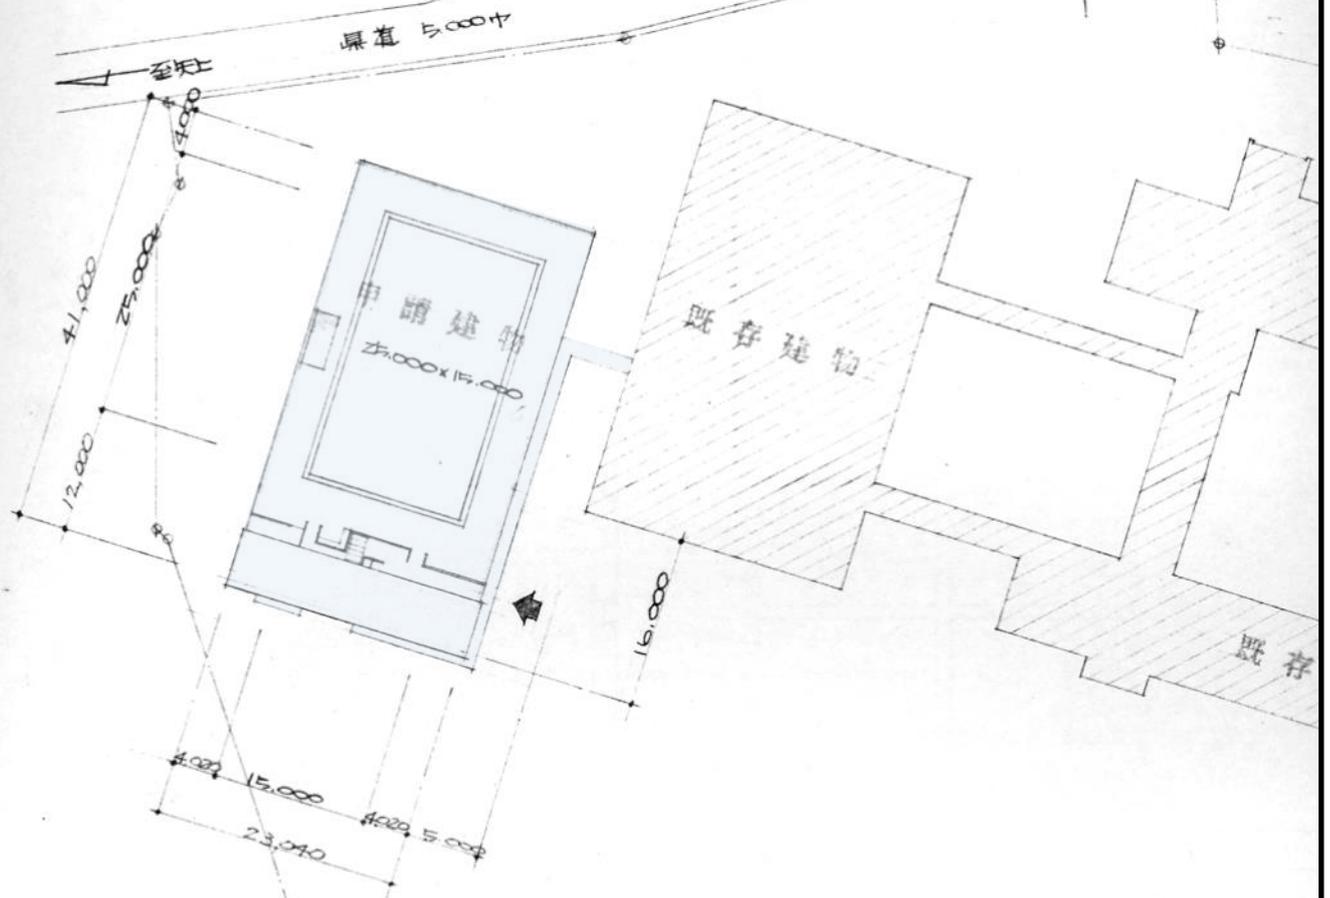

H26、配管含め解体撤去完了済

現在 校庭

