



下水道任意図

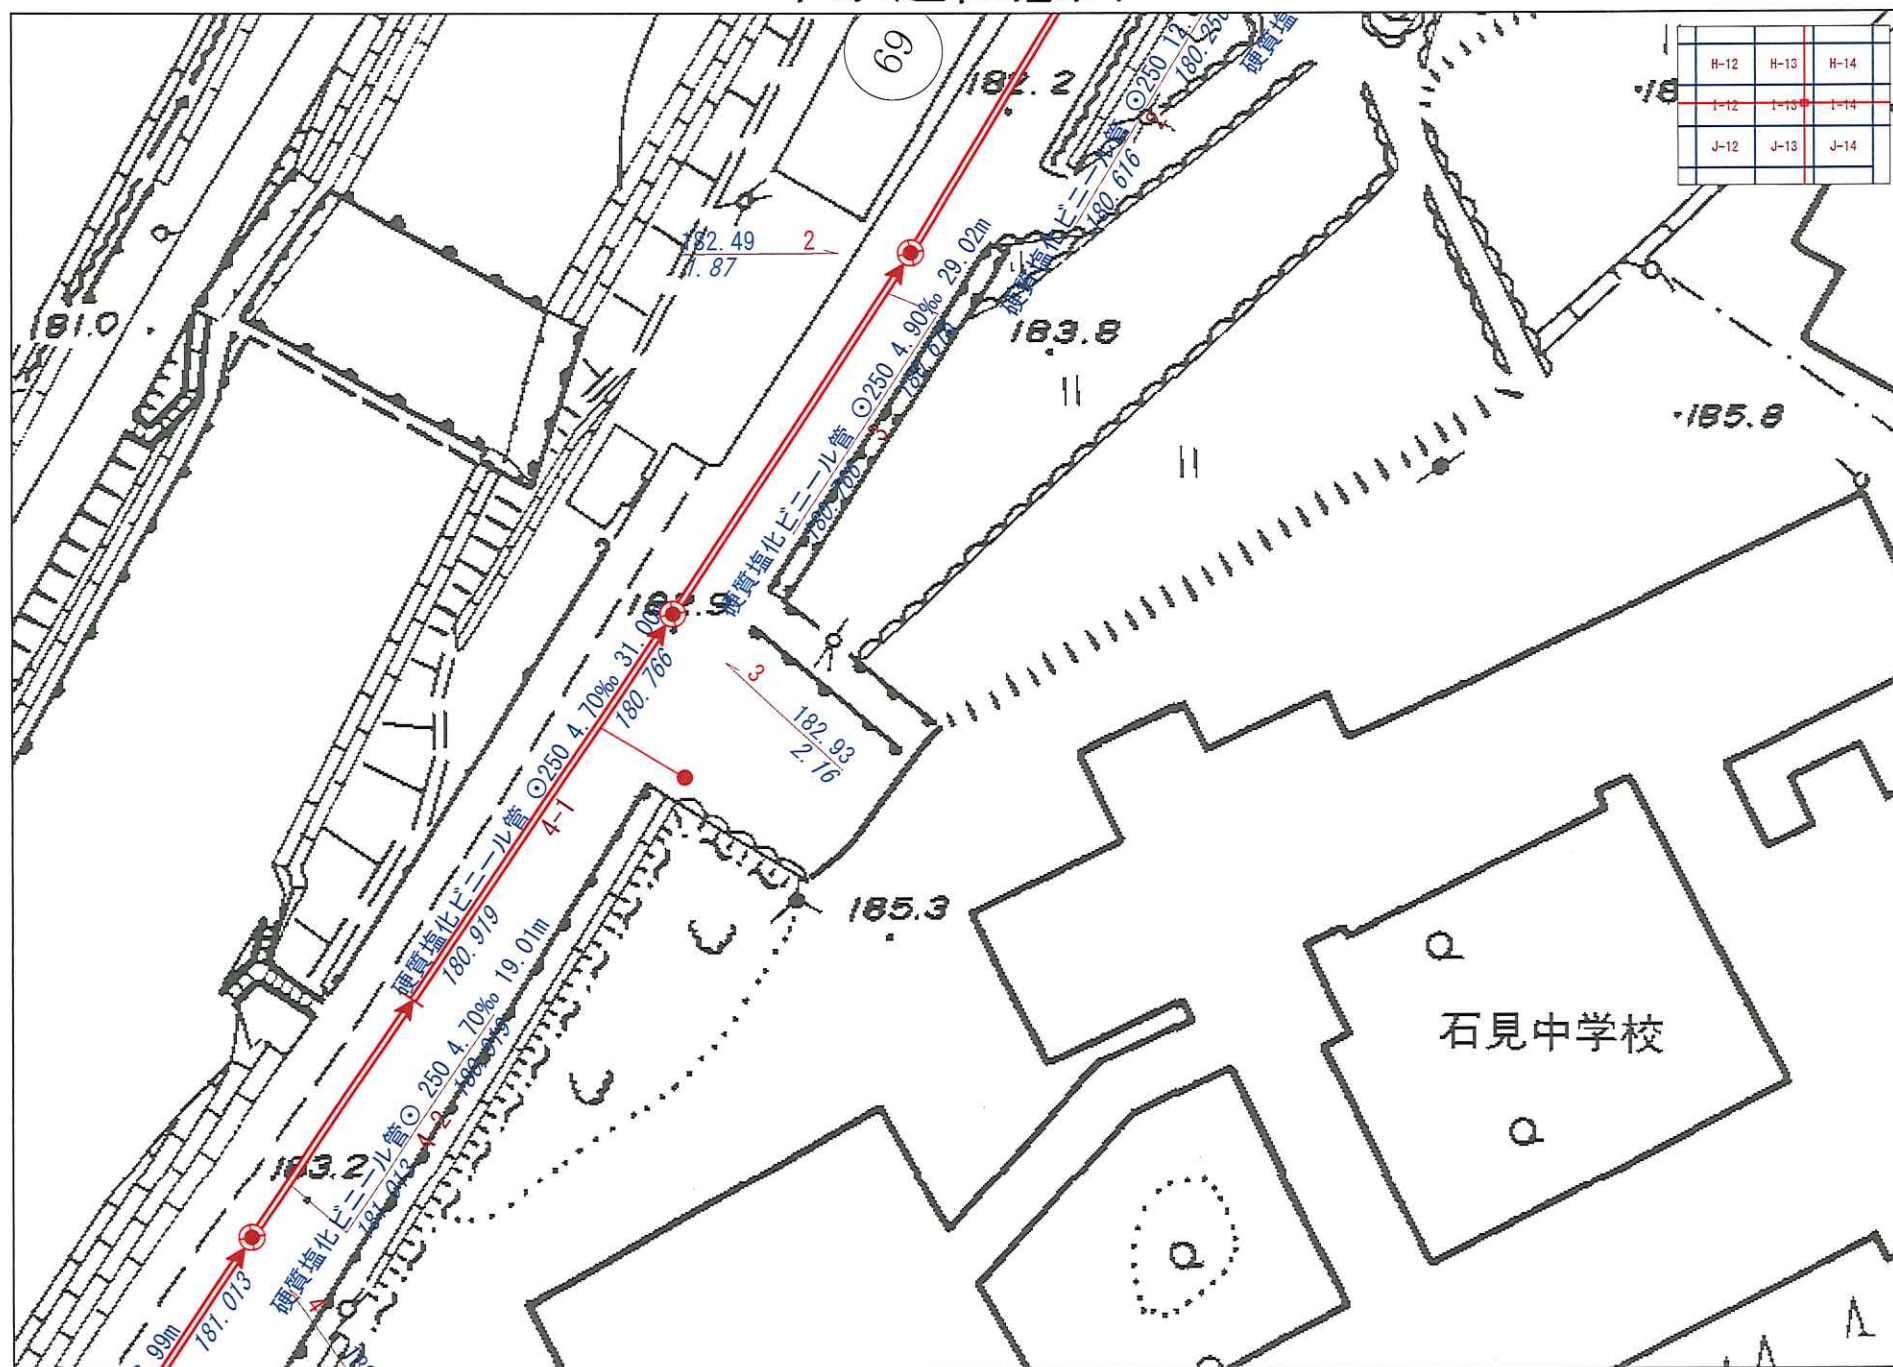


1/500

邑南町役場 水道課

出典 令和4年11月20日

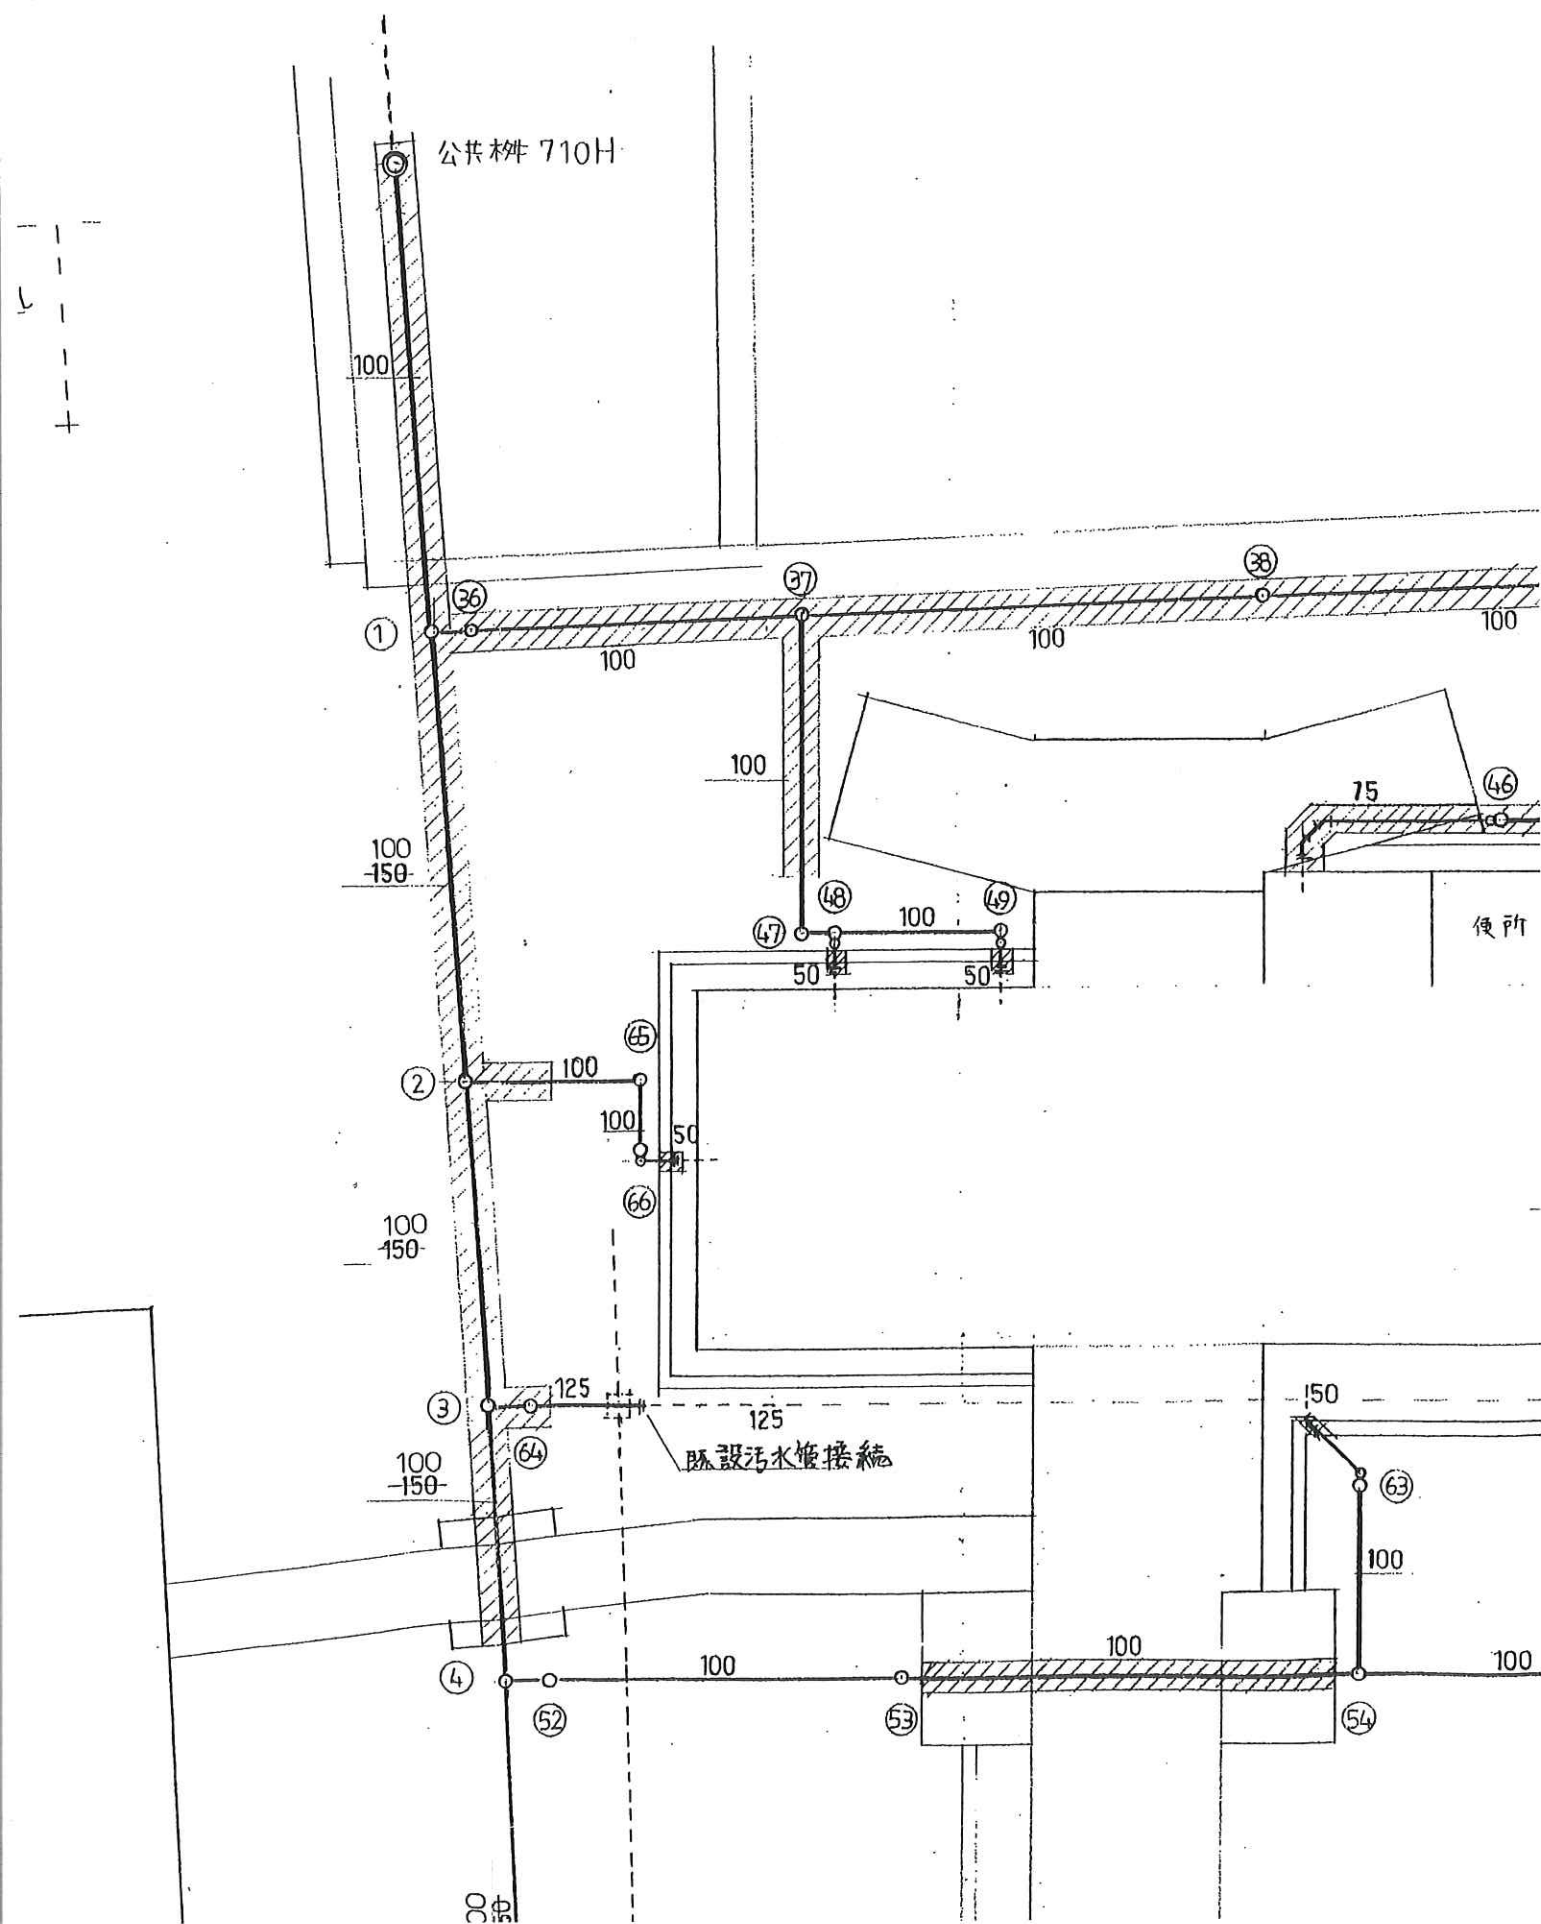

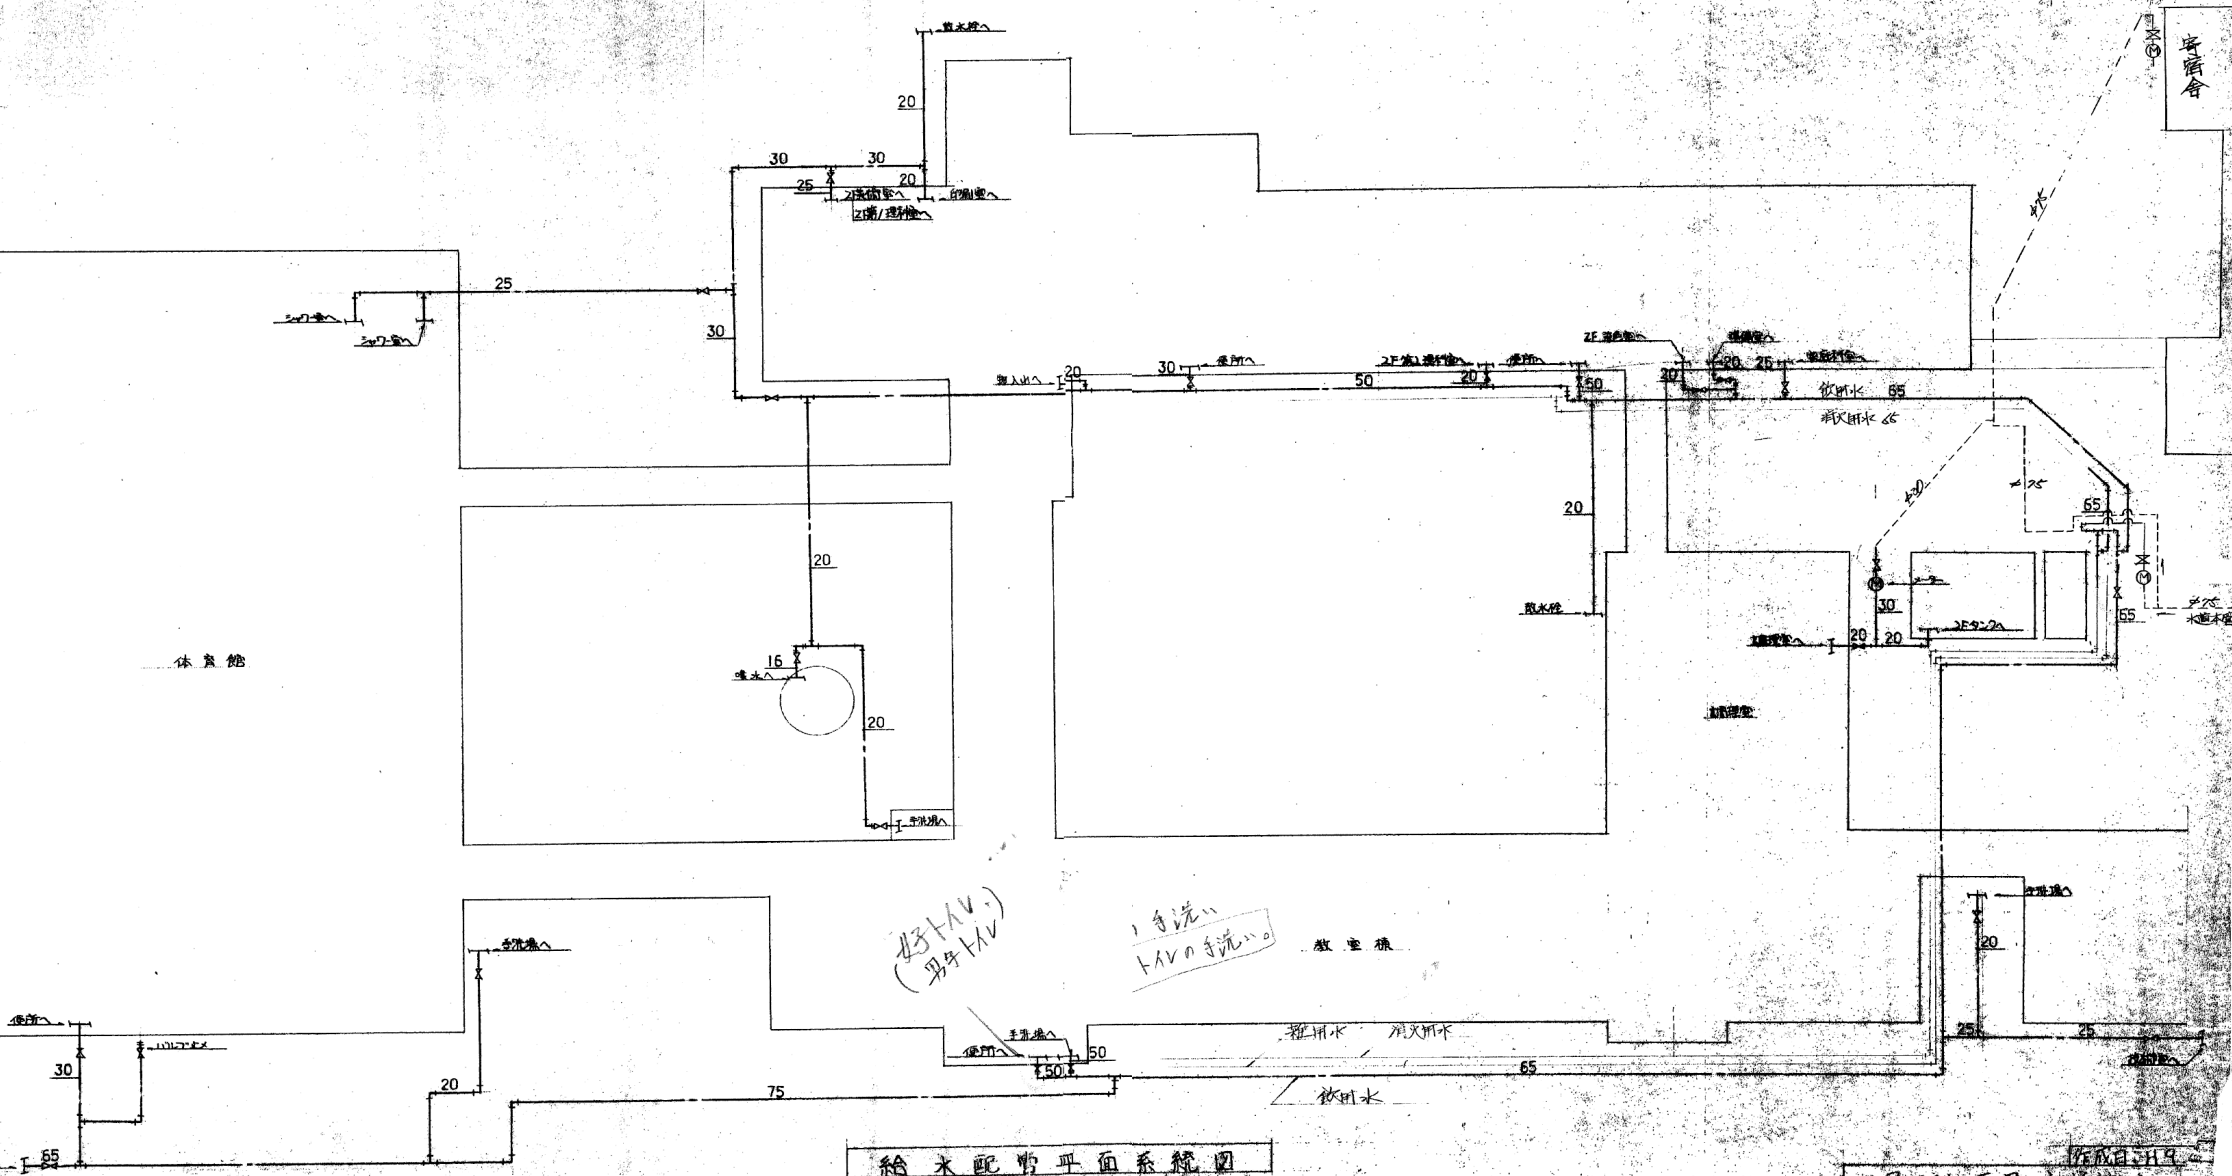

給水配管平面系統図

石見町立石見中学校