


# 道の駅瑞穂再整備事業周辺図

邑智郡  
邑南町  
下田所263番地1 ほか

↑  
S=1:500  
(A3 S=1:1000)

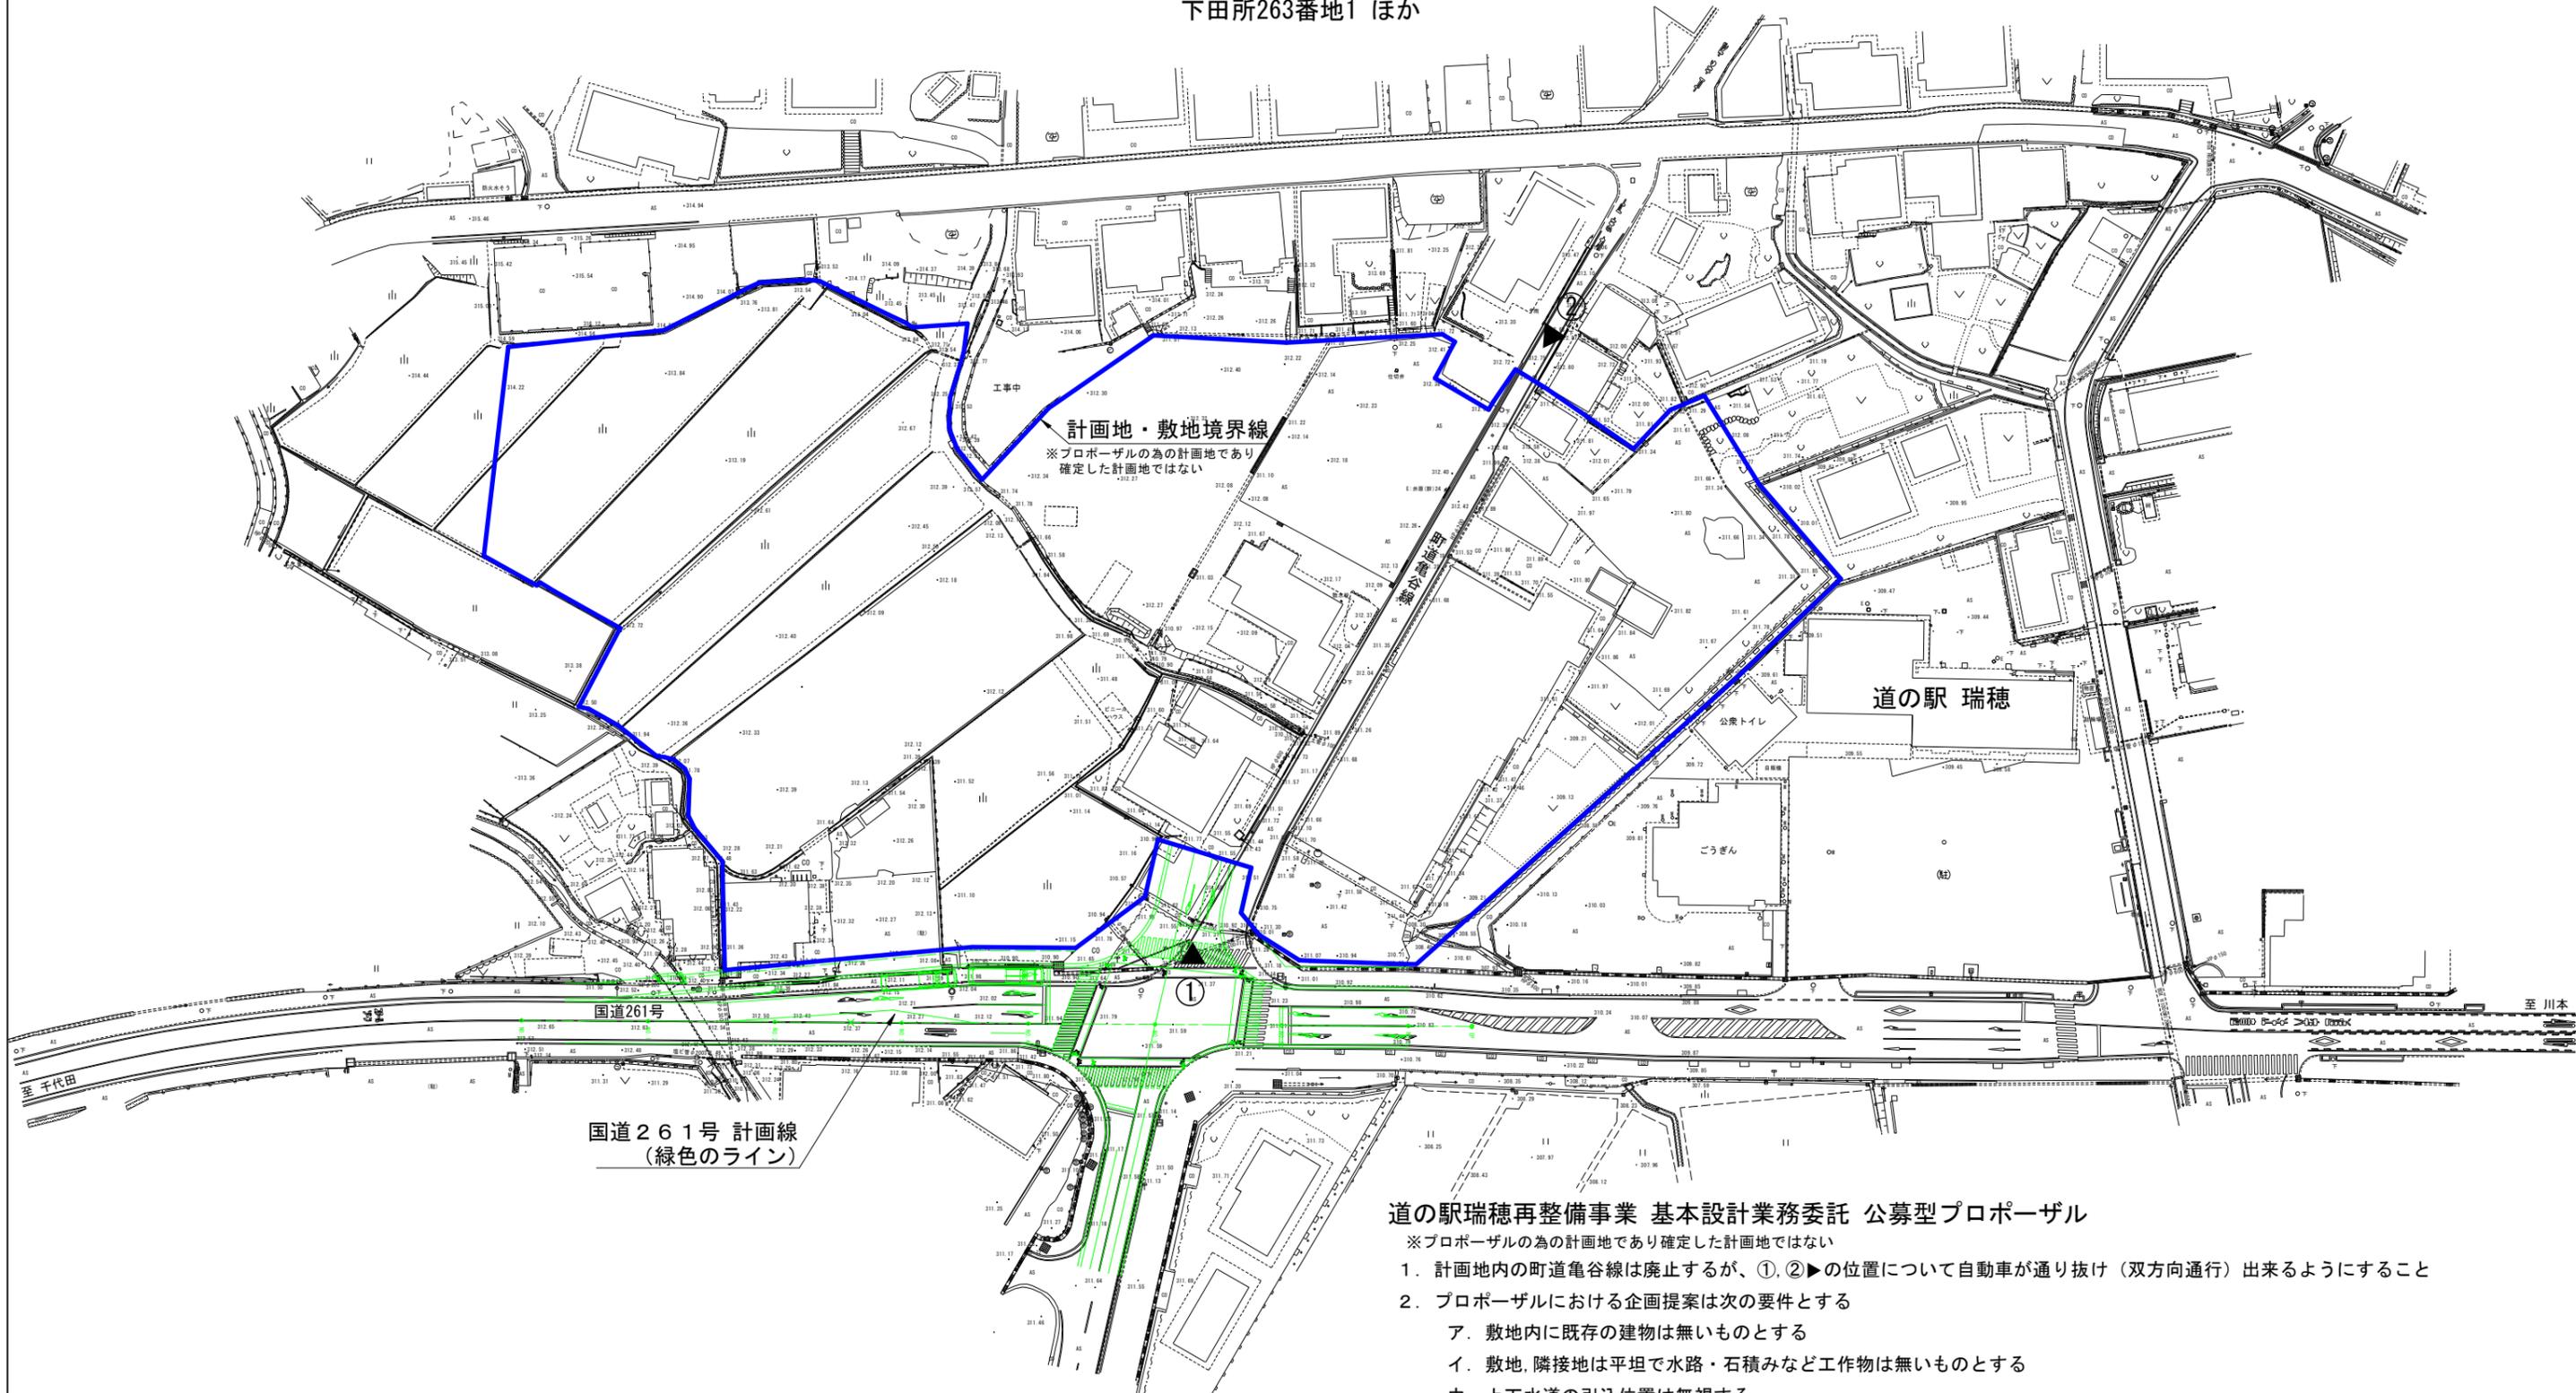

計画地・敷地境界線

※プロポーザルの為の計画地であり  
確定した計画地ではない

道の駅 瑞穂

国道261号 計画線  
(緑色のライン)

## 道の駅瑞穂再整備事業 基本設計業務委託 公募型プロポーザル

※プロポーザルの為の計画地であり確定した計画地ではない

1. 計画地内の町道亀谷線は廃止するが、①、②▶の位置について自動車を通り抜け(双方向通行)出来るようにすること
2. プロポーザルにおける企画提案は次の要件とする
  - ア. 敷地内に既存の建物は無いものとする
  - イ. 敷地、隣接地は平坦で水路・石積みなど工作物は無いものとする
  - ウ. 上下水道の引込位置は無視する
  - エ. 敷地内の自動車の進入は①、②▶のみとする
  - オ. 敷地南側 前面道路(国道261号)について計画線(緑色のライン)を基にする
  - カ. その他要件については提案者が設定する
3. その他  
敷地北側には住宅が並んでおり、充分配慮すること