


# 赤囲 施工箇所

# 図面番号2

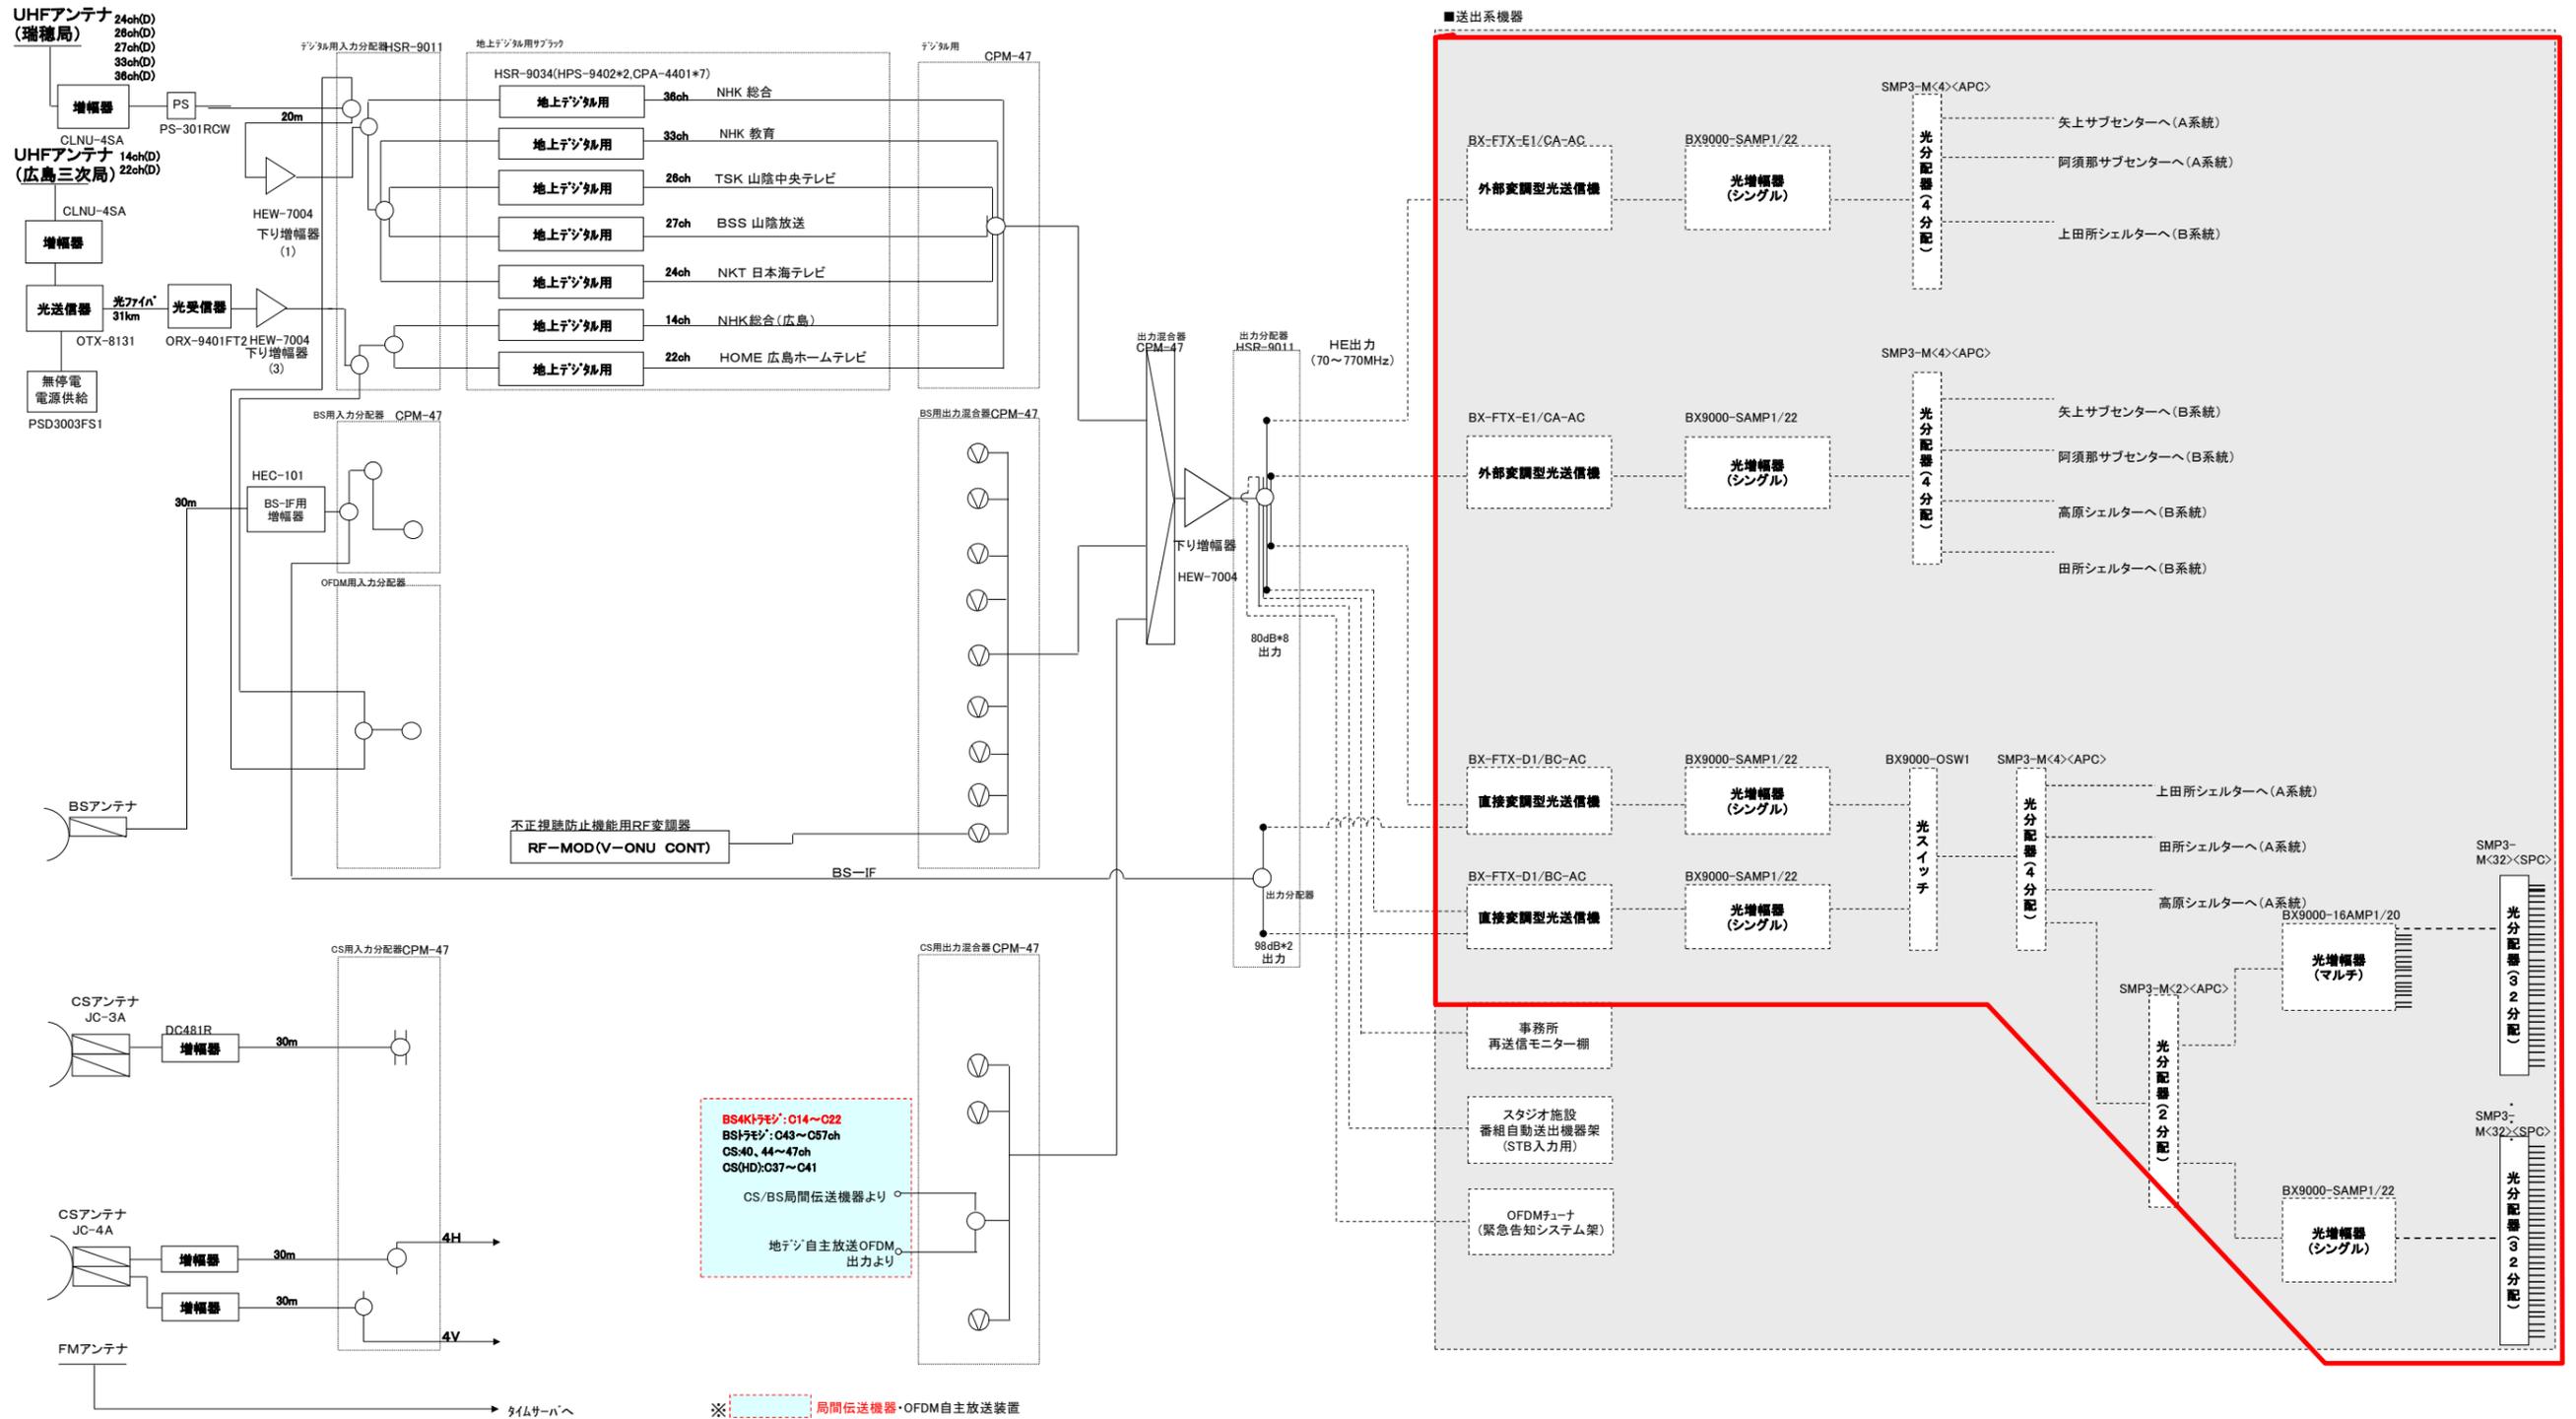

邑南町ケーブルテレビ局舎 ヘッドエンドブロック図