



矢上サブセンター

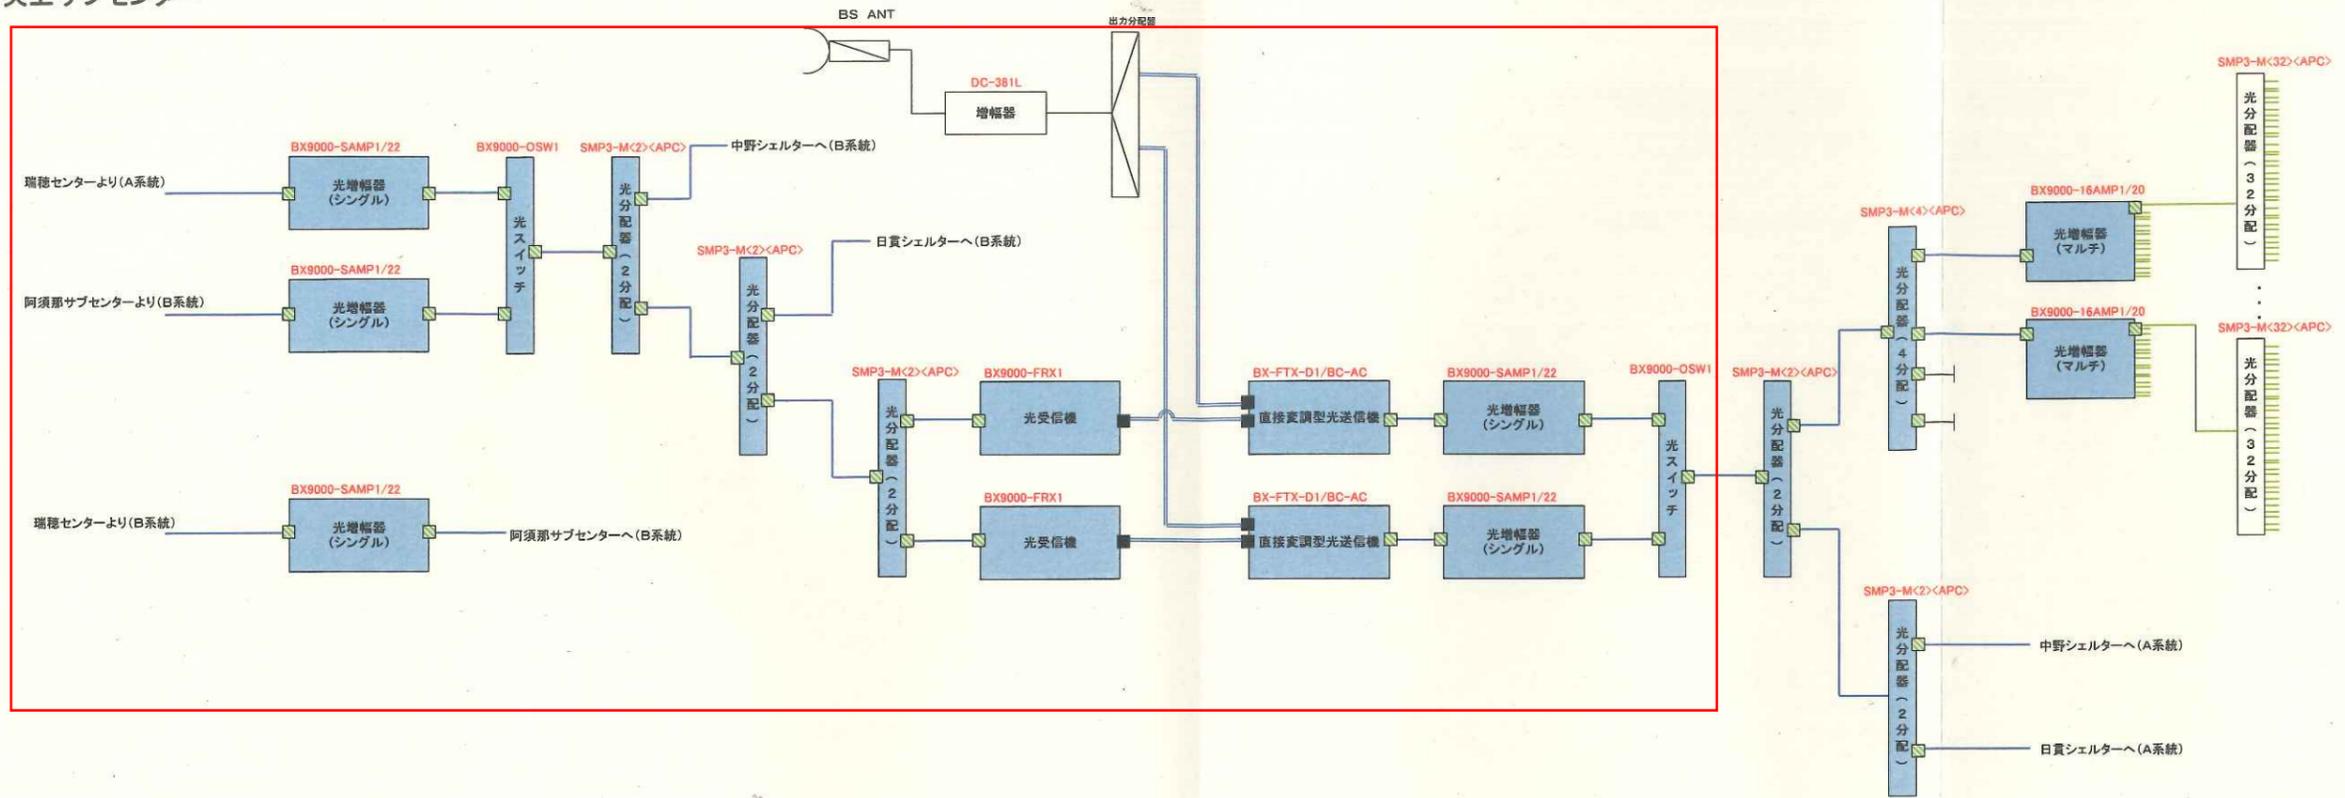

赤囲 施工箇所

阿須那サブセンター

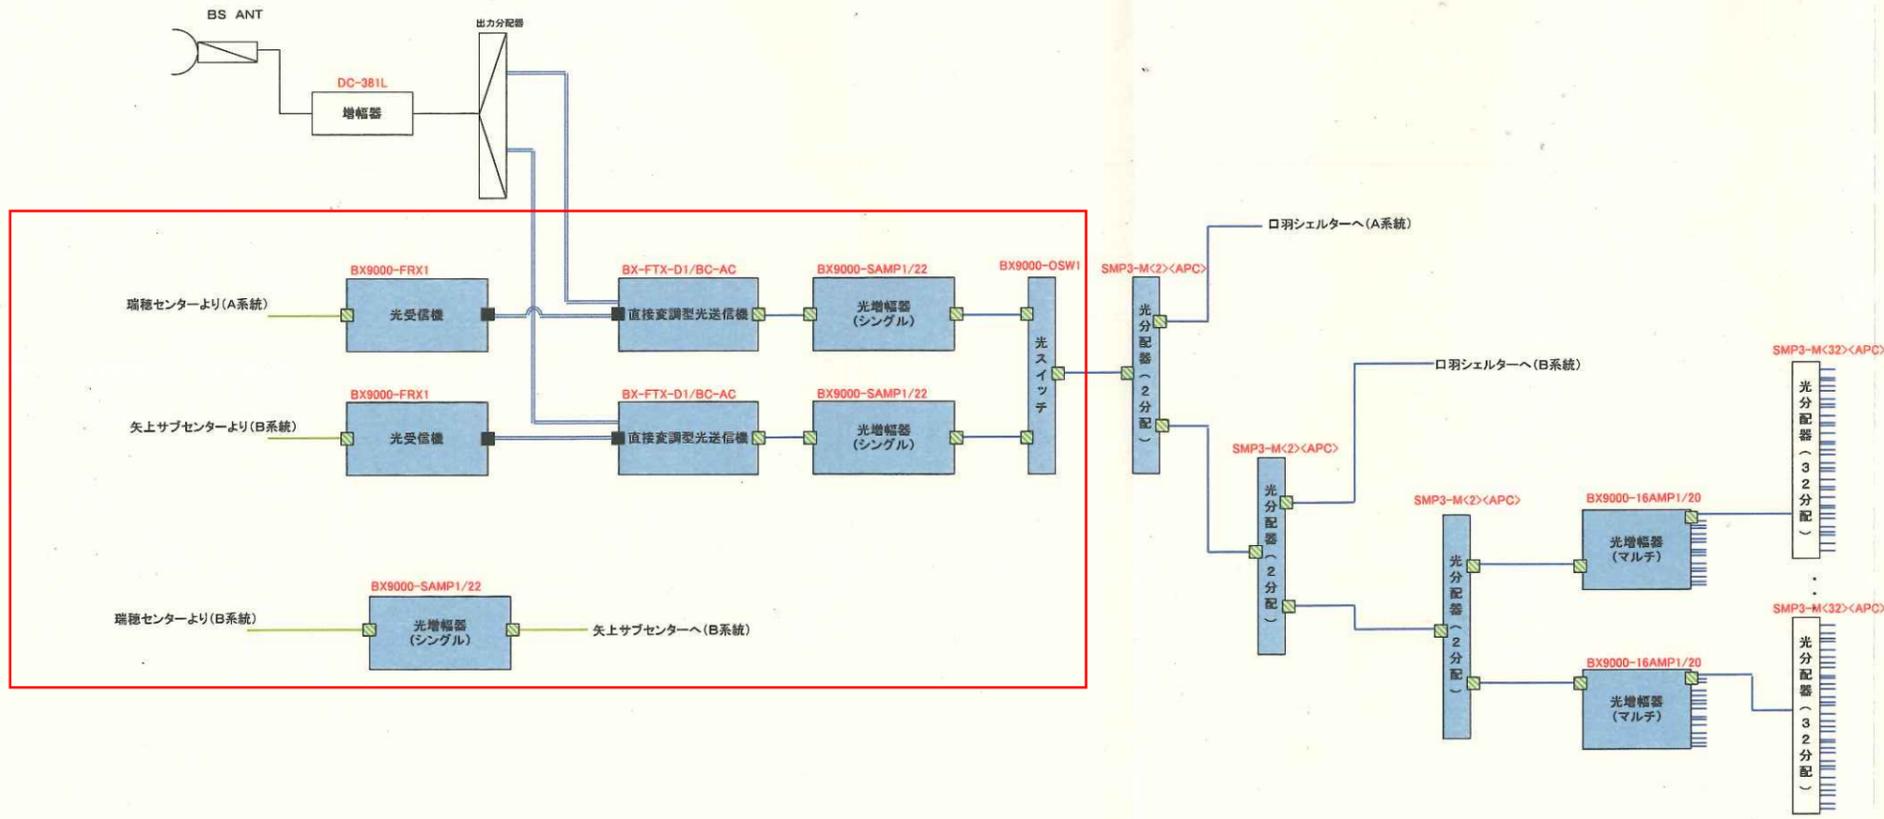

図面番号 3

- 凡例
- : 光送受信機器
 - : 光パッチケーブル
 - : 同軸ケーブル
 - : SC-APCコネクタ
 - : F型コネクタ

サブセンター 光送受信装置構成図