



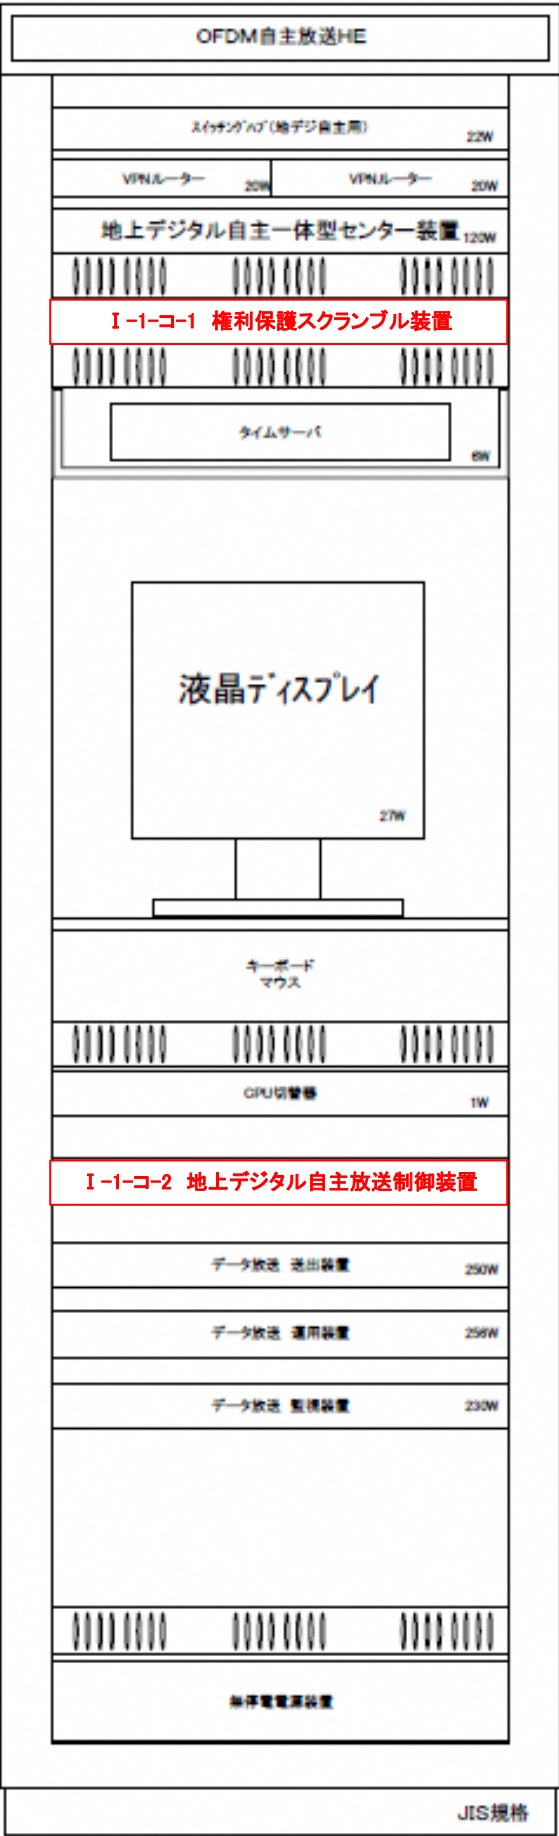


37
35
30
25
20
15
10
5
1


図面番号 6

(凡例)
— : 補助対象設備
— : 既設設備

件 名	令和 7 年度 邑南町 ケーブルテレビ複線化等整備事業
図面名称	瑞穂センター 地上デジタル自主放送システム実装図

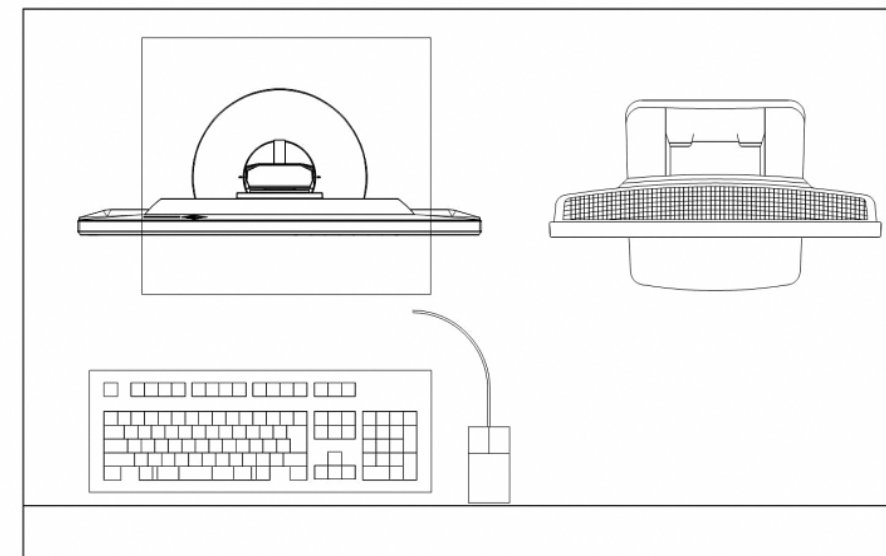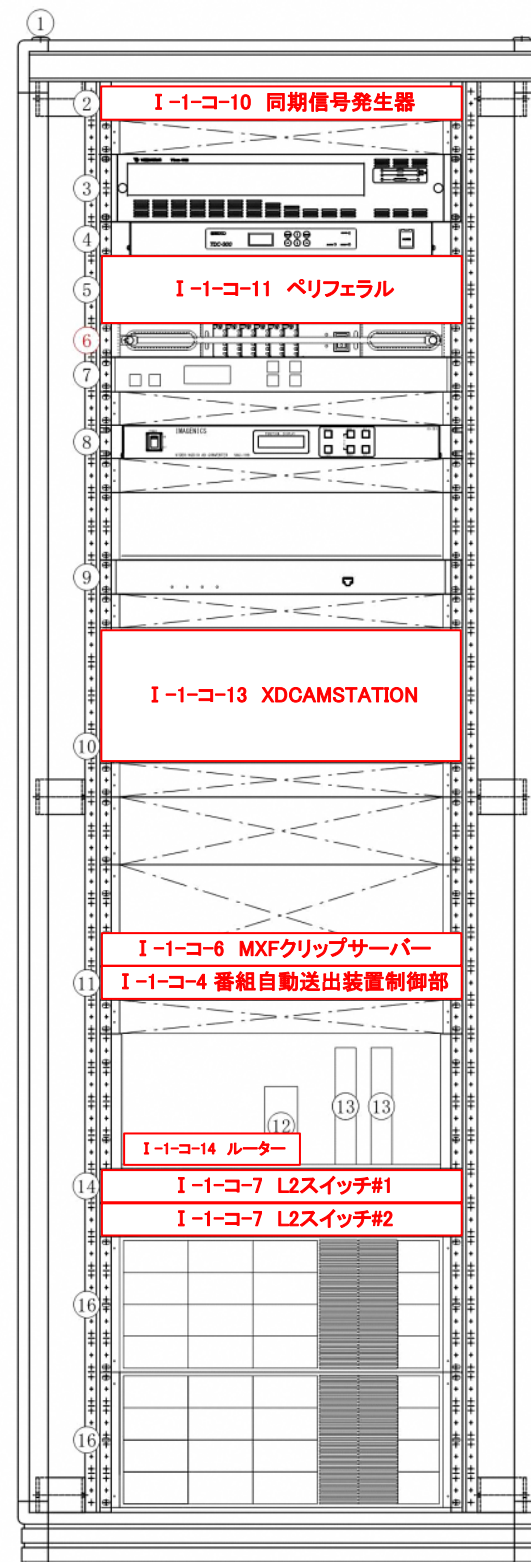

図面番号 6

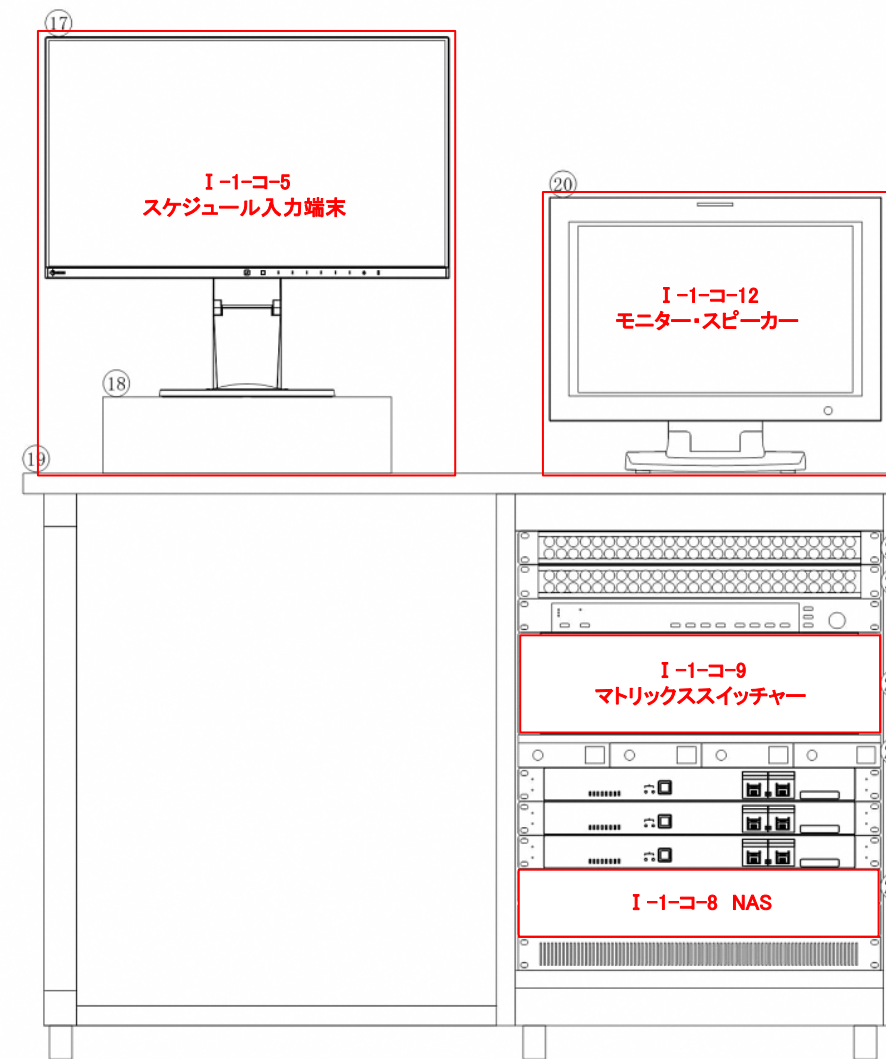

(凡例)
— : 補助対象設備
— : 既設設備

件 名	令和 7 年度 邑南町 ケーブルテレビ複線化等整備事業
図面名称	瑞穂センター番組自動送出システム実装図