


邑南町立石見中学校現況配置図

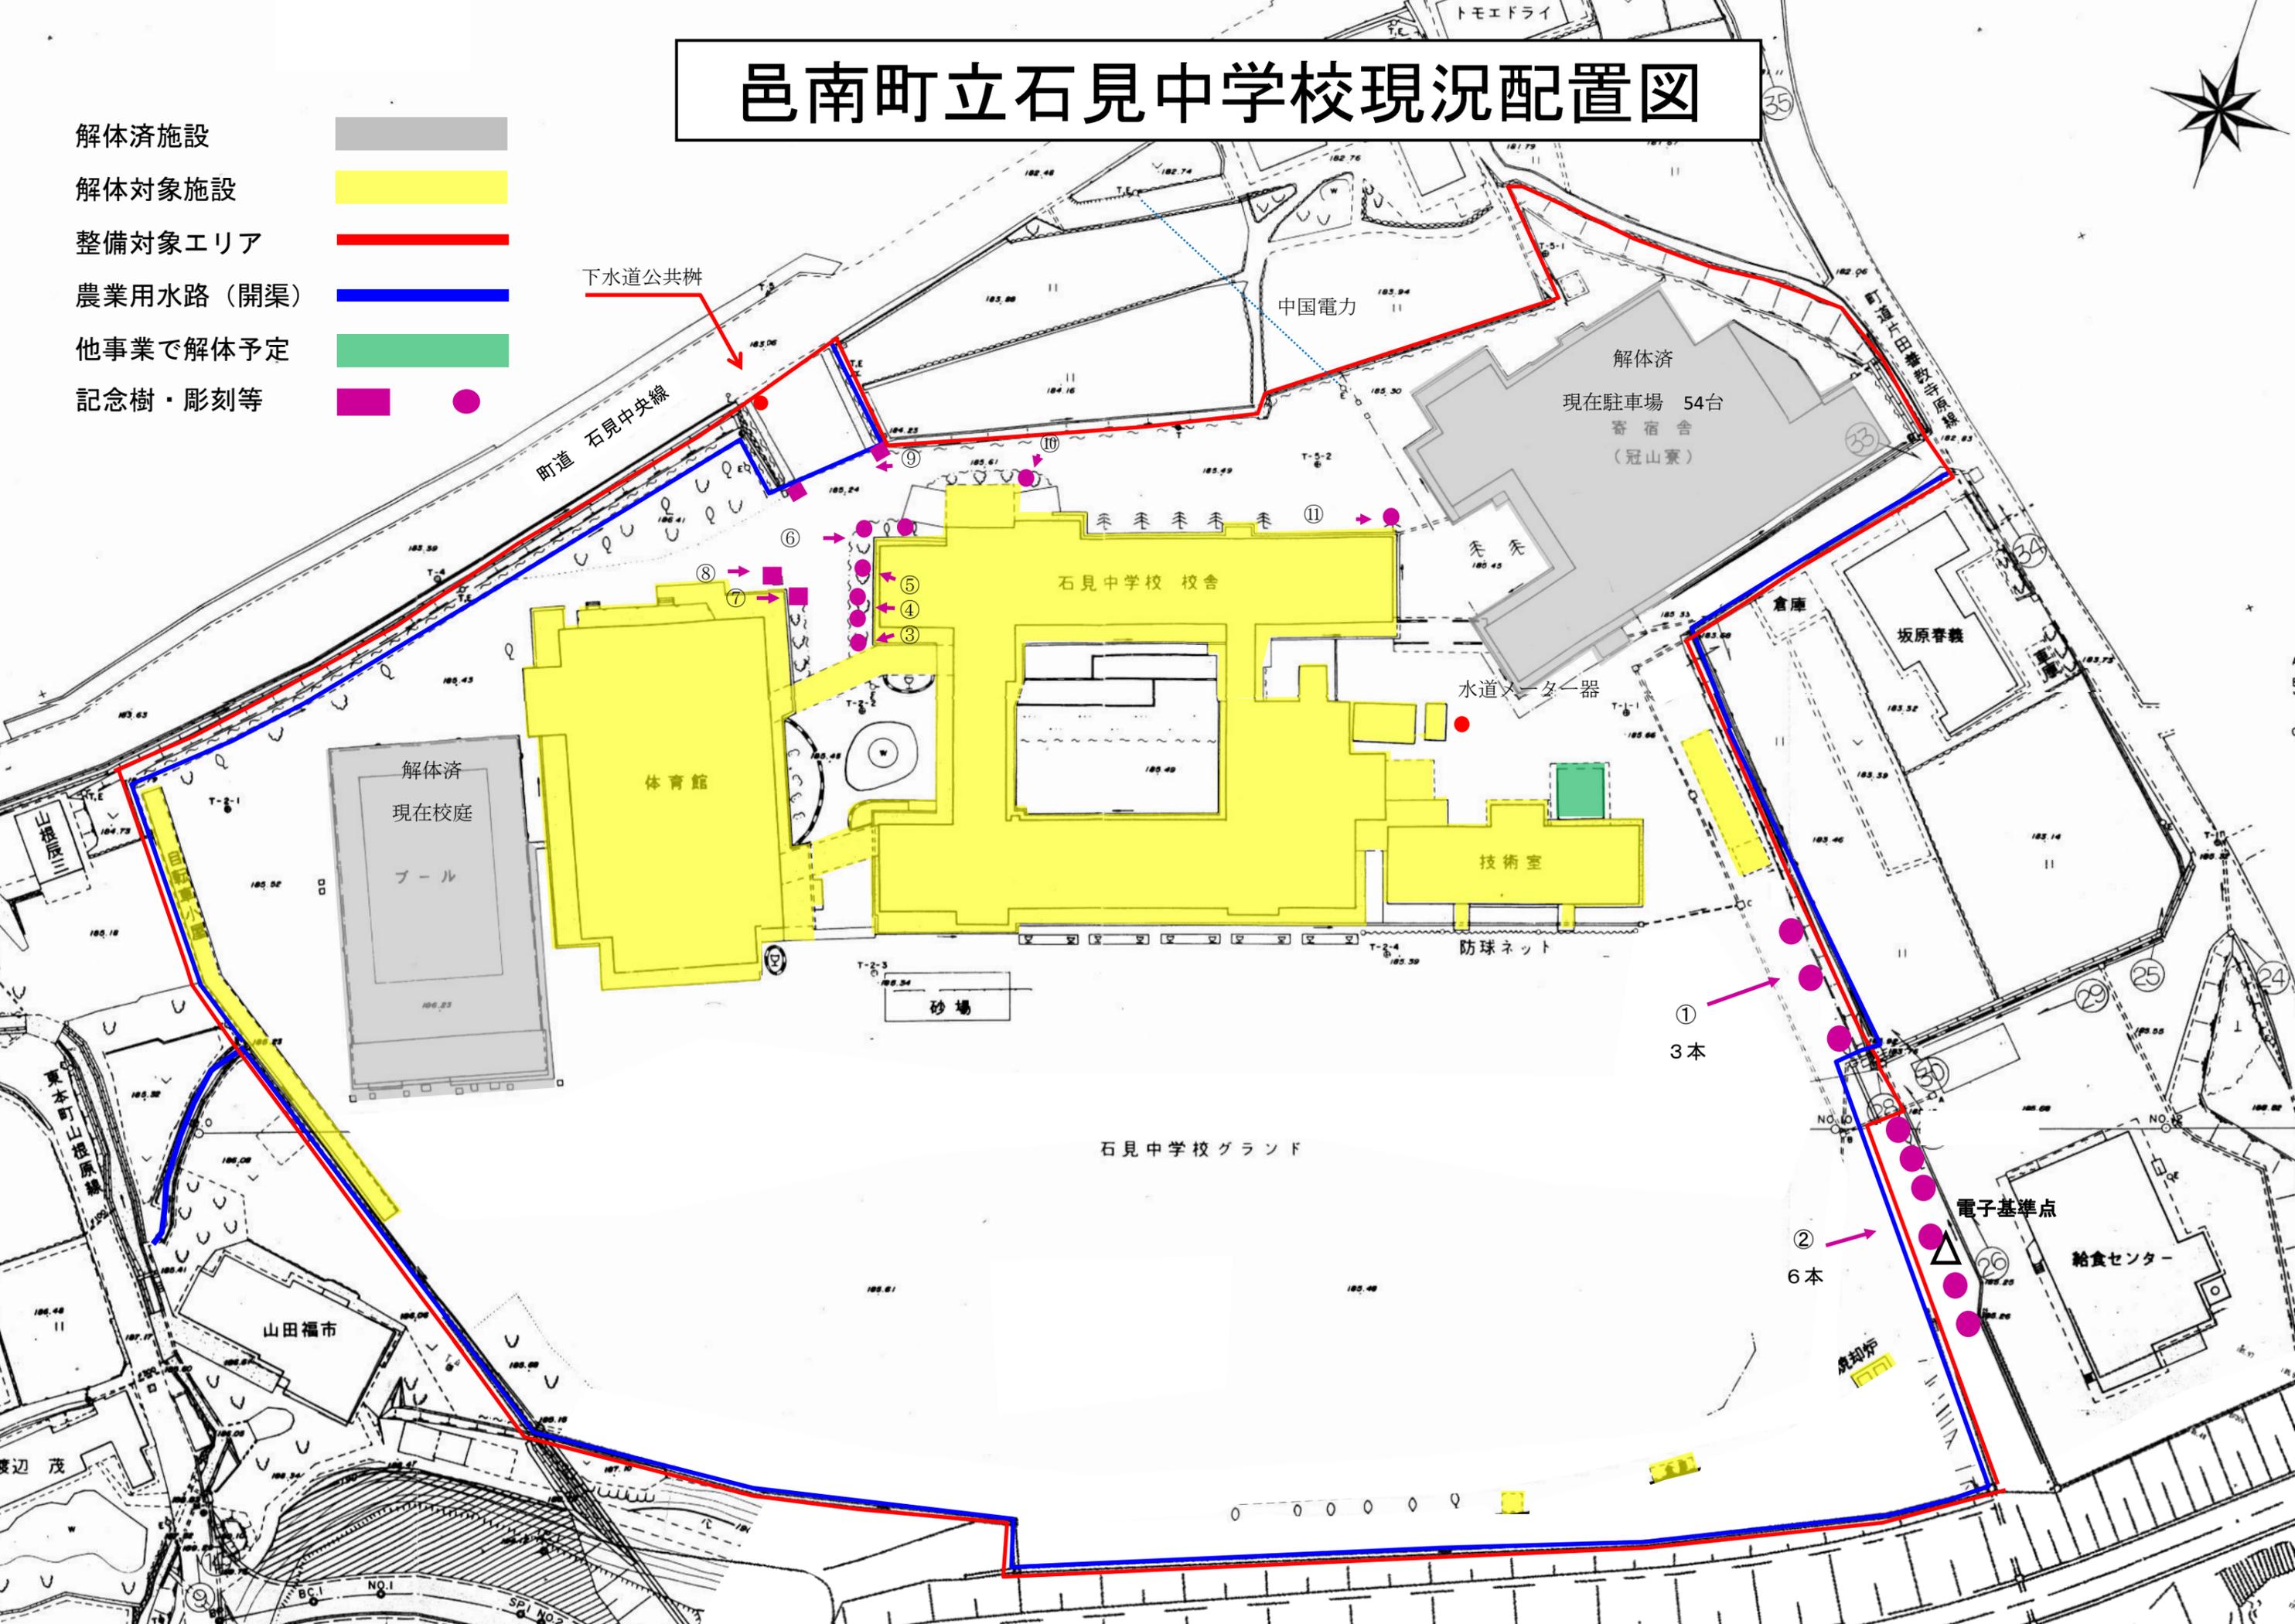

- 解体済施設
- 解体対象施設
- 整備対象エリア
- 農業用水路（開渠）
- 他事業で解体予定
- 記念樹・彫刻等



邑南町立石見中学校現況配置図



- 解体済施設
- 解体対象施設
- 整備対象エリア
- 農業用水路（開渠）
- 他事業で解体予定

建築工事 解体工事
工事車両動線に注意

拡幅の計画あり
上流部より工事中

出入口
現在位置にこだわらない

解体済
現在駐車場 54台
寄宿舍
H26解体 (冠山寮)
基礎杭φ300 L=8m
が残っている可能性有

用水路
上流部より

給食車
搬入ルート

防災(警戒区域急傾斜)
イエローゾーン

昭和41年当時の水路
更新計画

民地 樹木の伐採不可

