


二階平面図 S=1/200

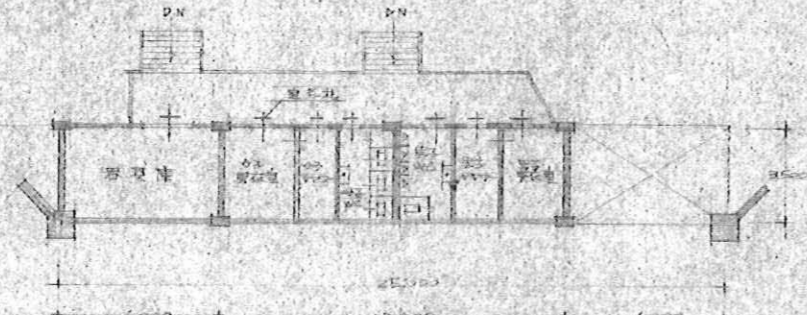







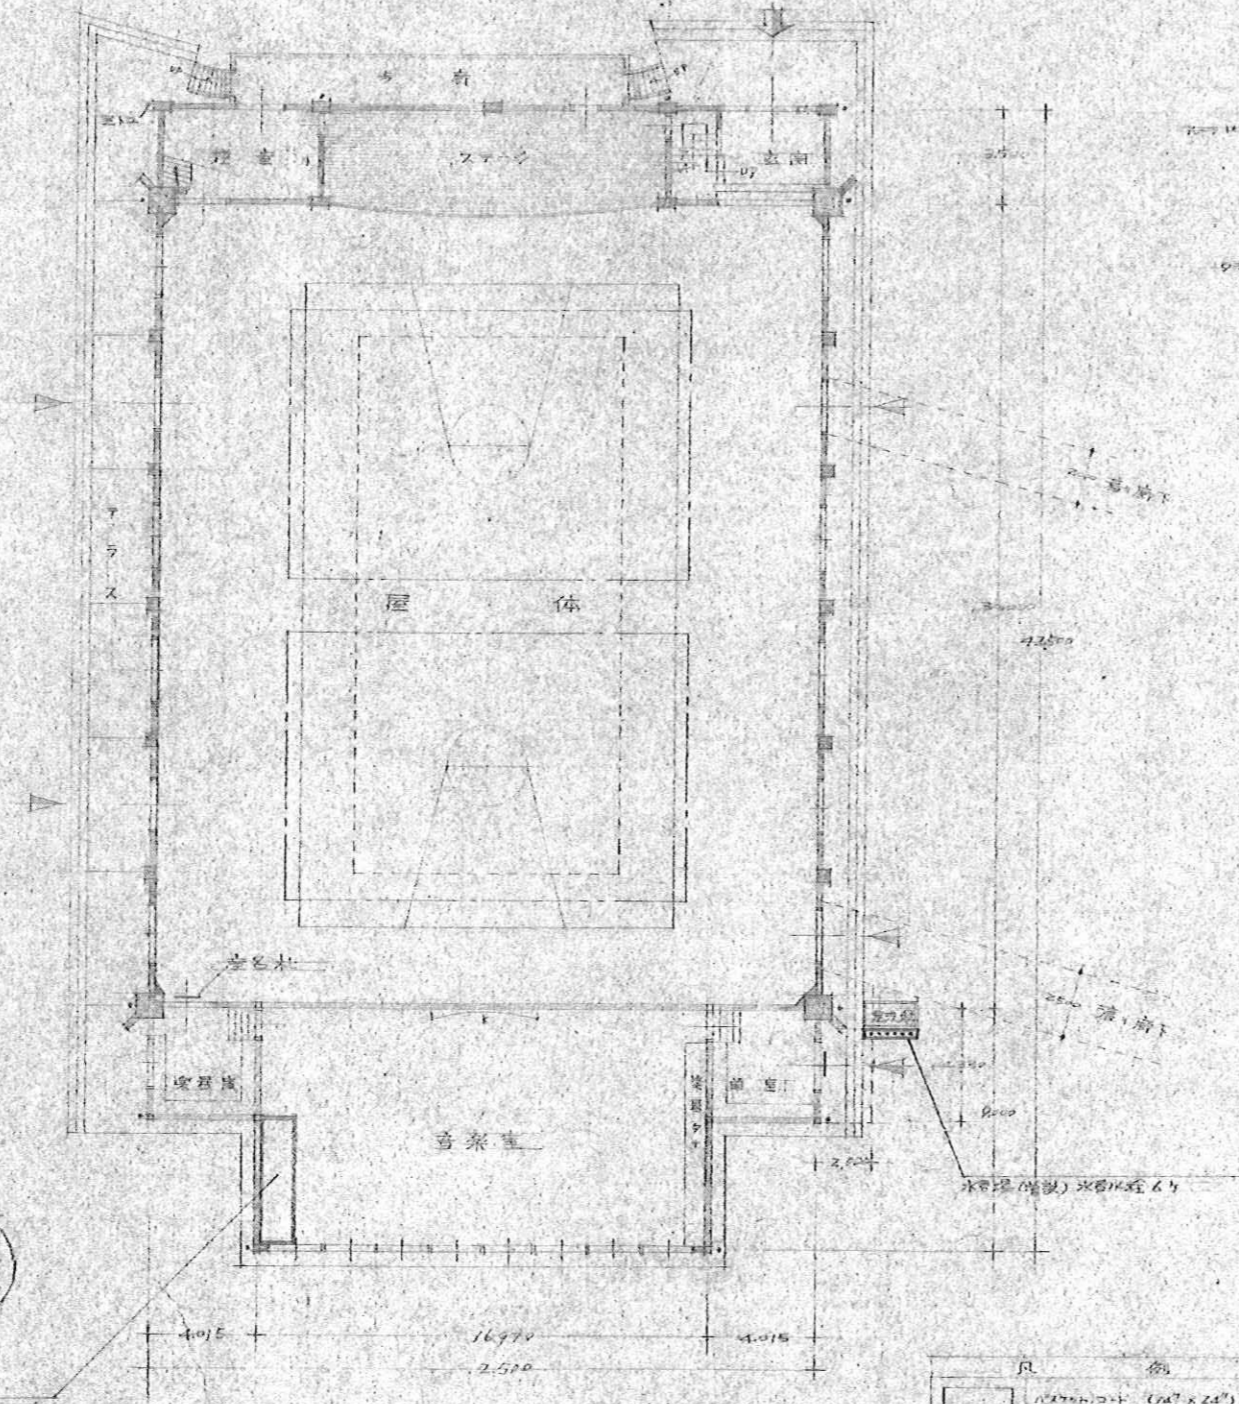

1階平面図 S=1/200


凡	例
[Symbol]	1/247H-CO-1 (107' x 24')
[Symbol]	1/11-L-CO-1 (107' x 20')
[Symbol]	1/11-W-CO-1 (107' x 15')

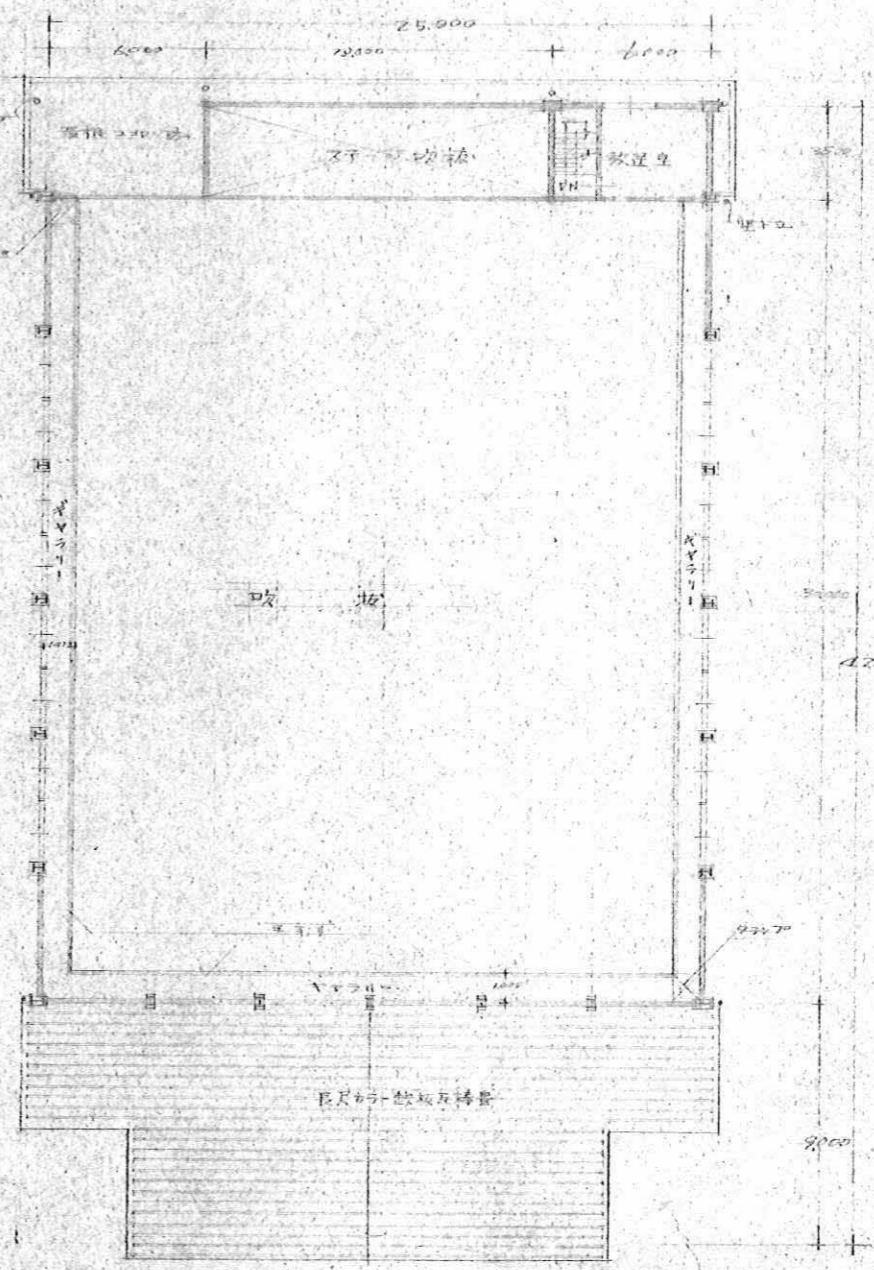


上部平面図 S=1/200




外觀圖  $S=1/200$

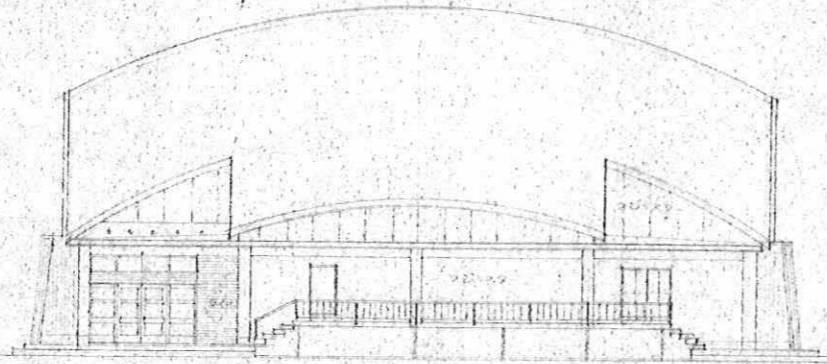





正面圖

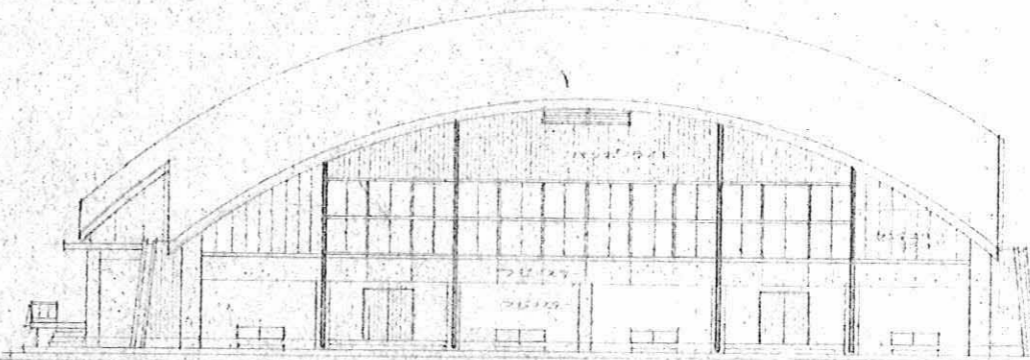

側面圖

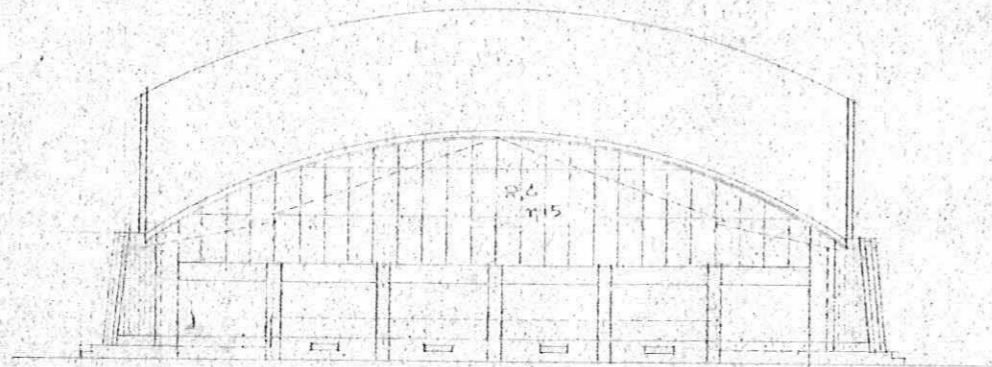

背面圖

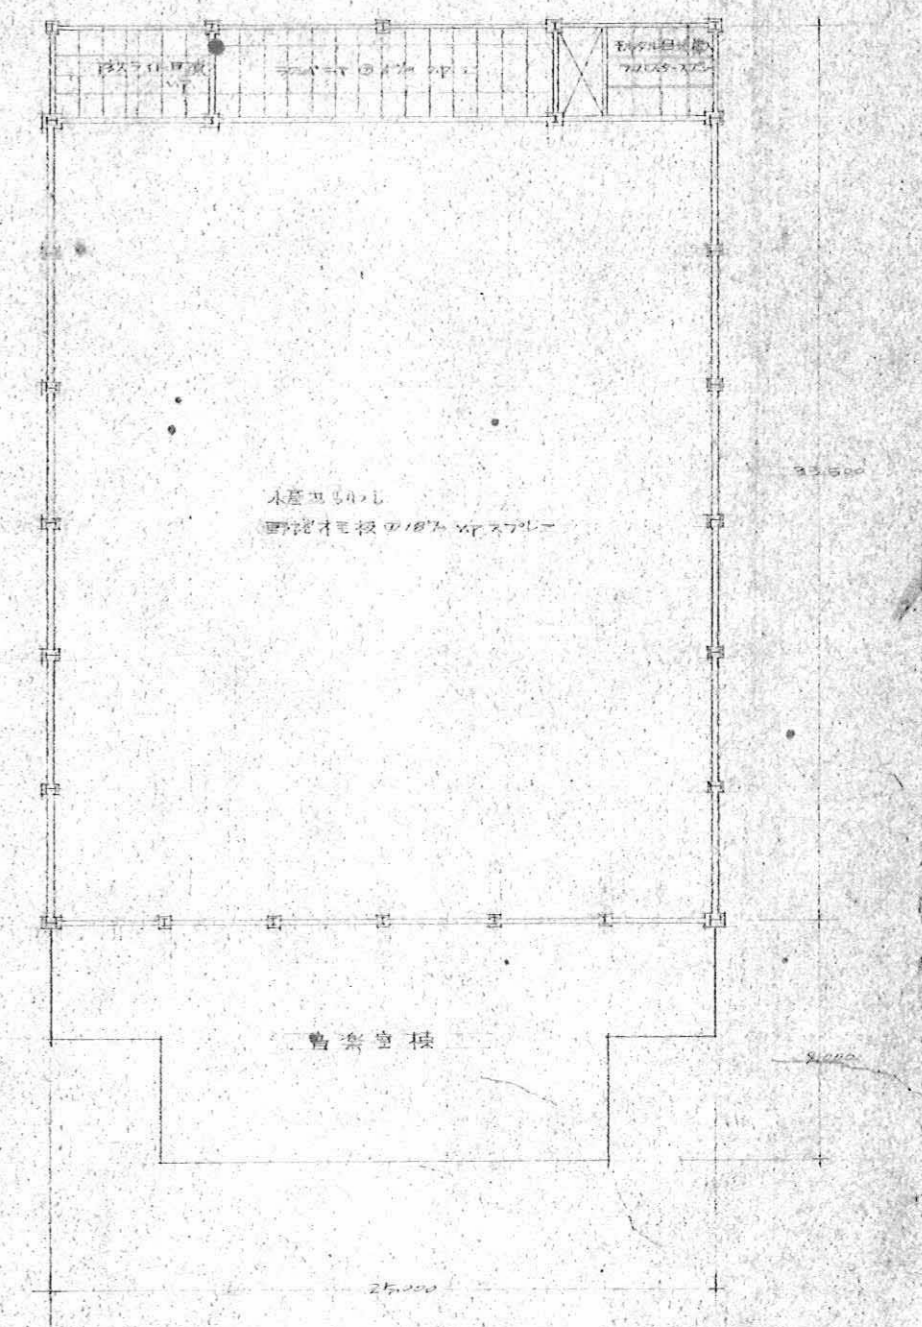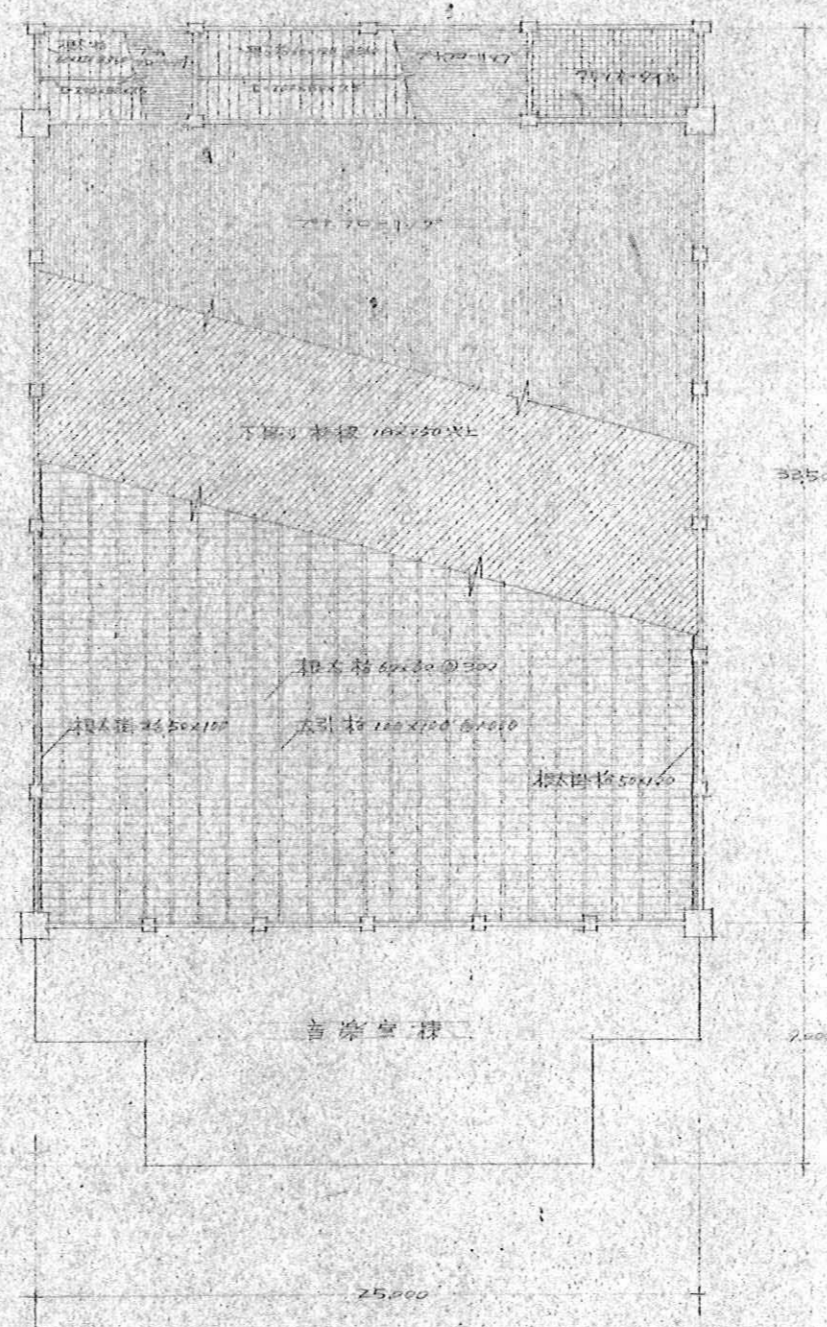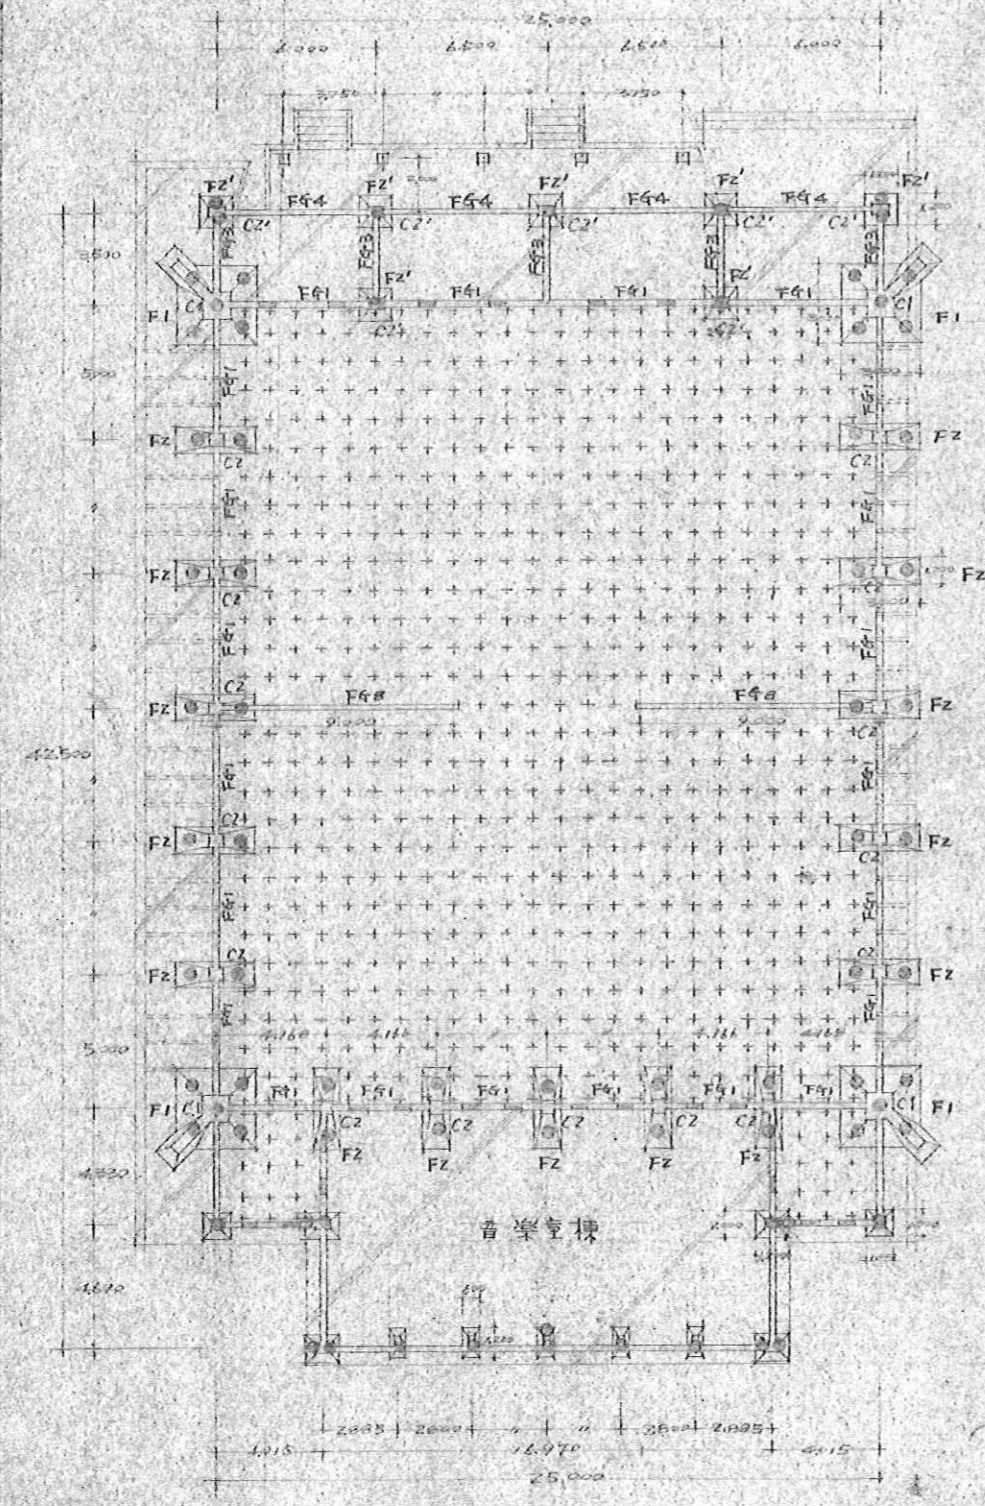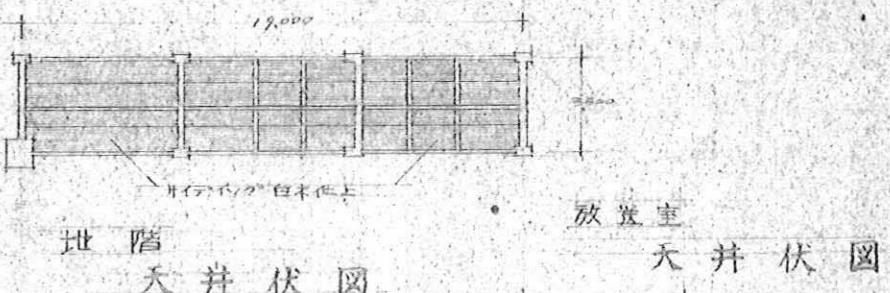

基礎伏図 S=1/200

床伏図 S=1/200

天井伏図 S=1/200

(杭打伏図) 2770-1-N11 φ300 L=6000